


# ŻYRARDÓW

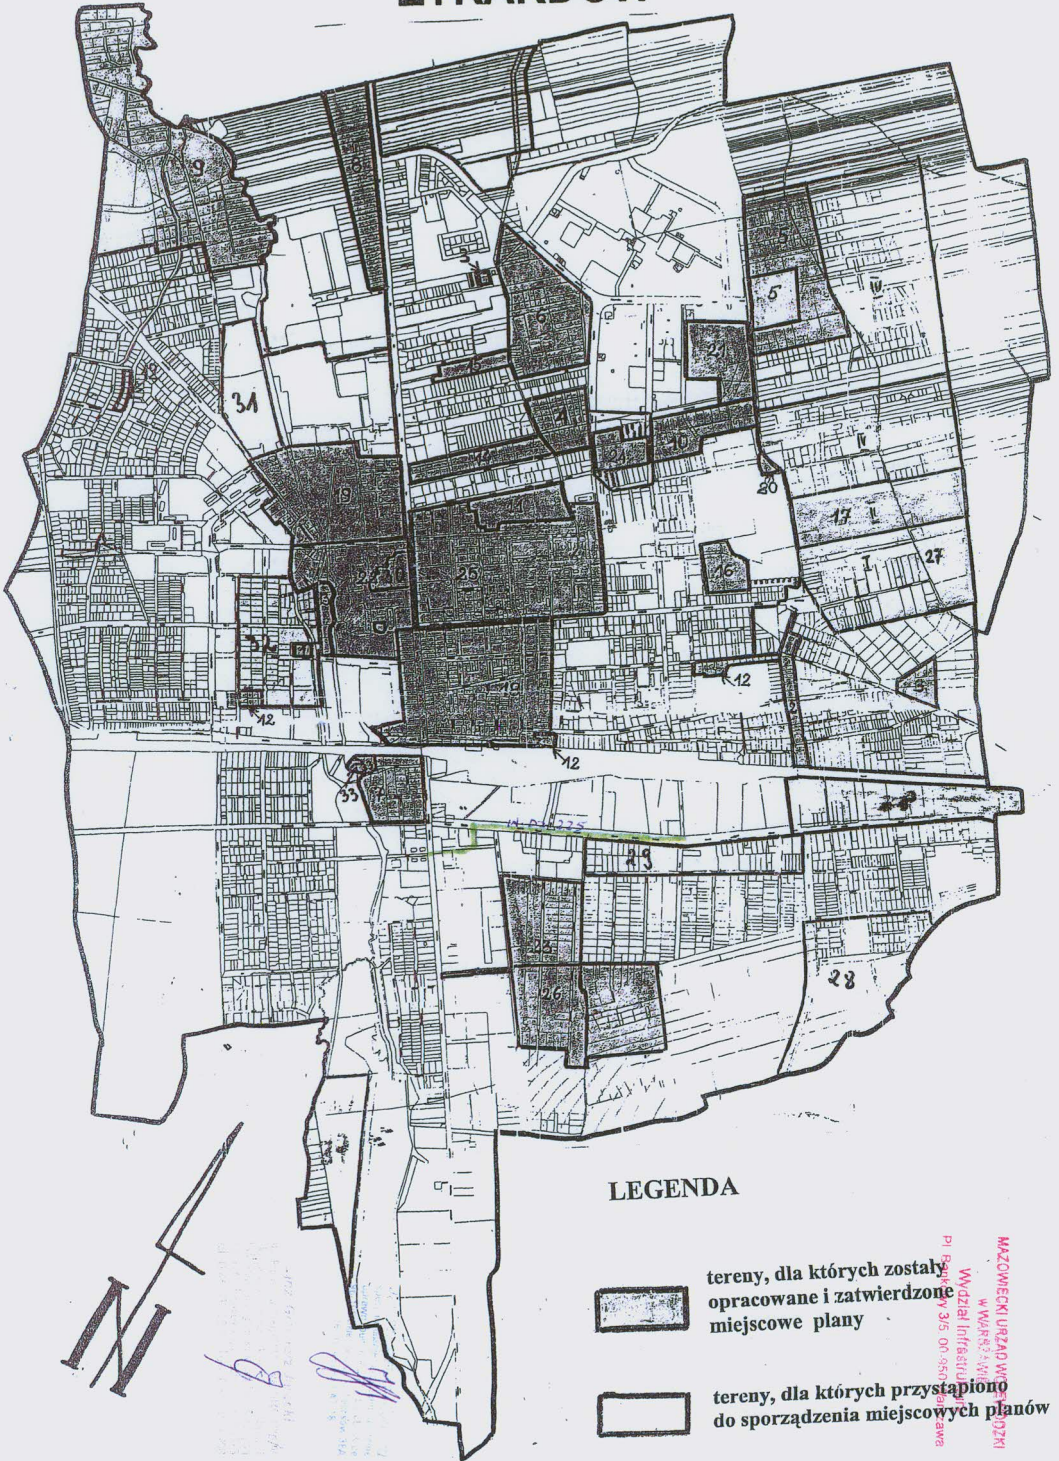

## LEGENDA



tereny, dla których zostały opracowane i zatwierdzone miejscowe plany



tereny, dla których przystąpiono do sporządzenia miejscowych planów

MAZOWIECKI URZĄD WOJEWÓDZKI  
W WARSZAWIE  
Wydział Infrastuktury  
Pl. Powstańców 3/5 00-557 Warszawa