


PRZEKRÓJ PRZEZ WYKOP

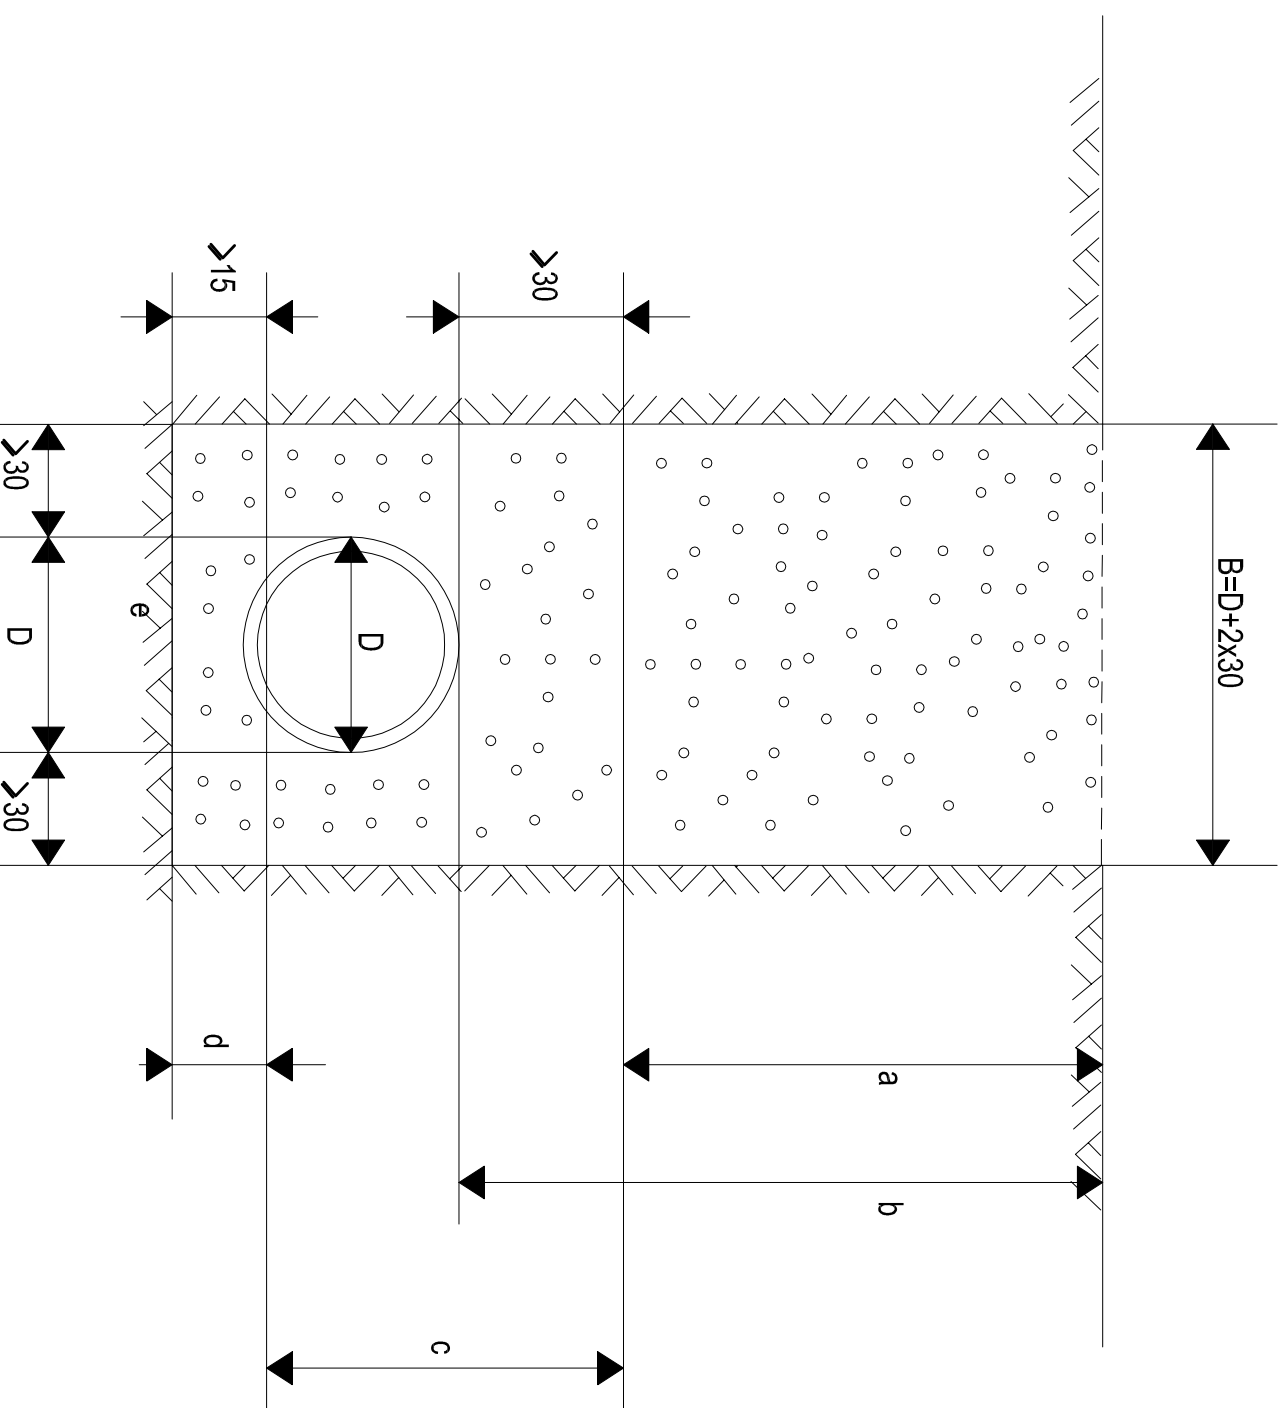

a - zasypka (wymiana gruntu rodzimego na piasek)
zagęszczanie max co 30 cm


b - głębokość przykrycia

c - strefa ochronna - obsypka
zagęszczanie max co 10 cm

d - warstwa wyrównawcza
zagęszczana ręcznie

e - podłoże naturalne

ZABEZPIECZENIE KABLI ENERGETYCZNYCH I TELEKOMUNIKACYJNYCH, KANALIZACJI KABLOWEJ

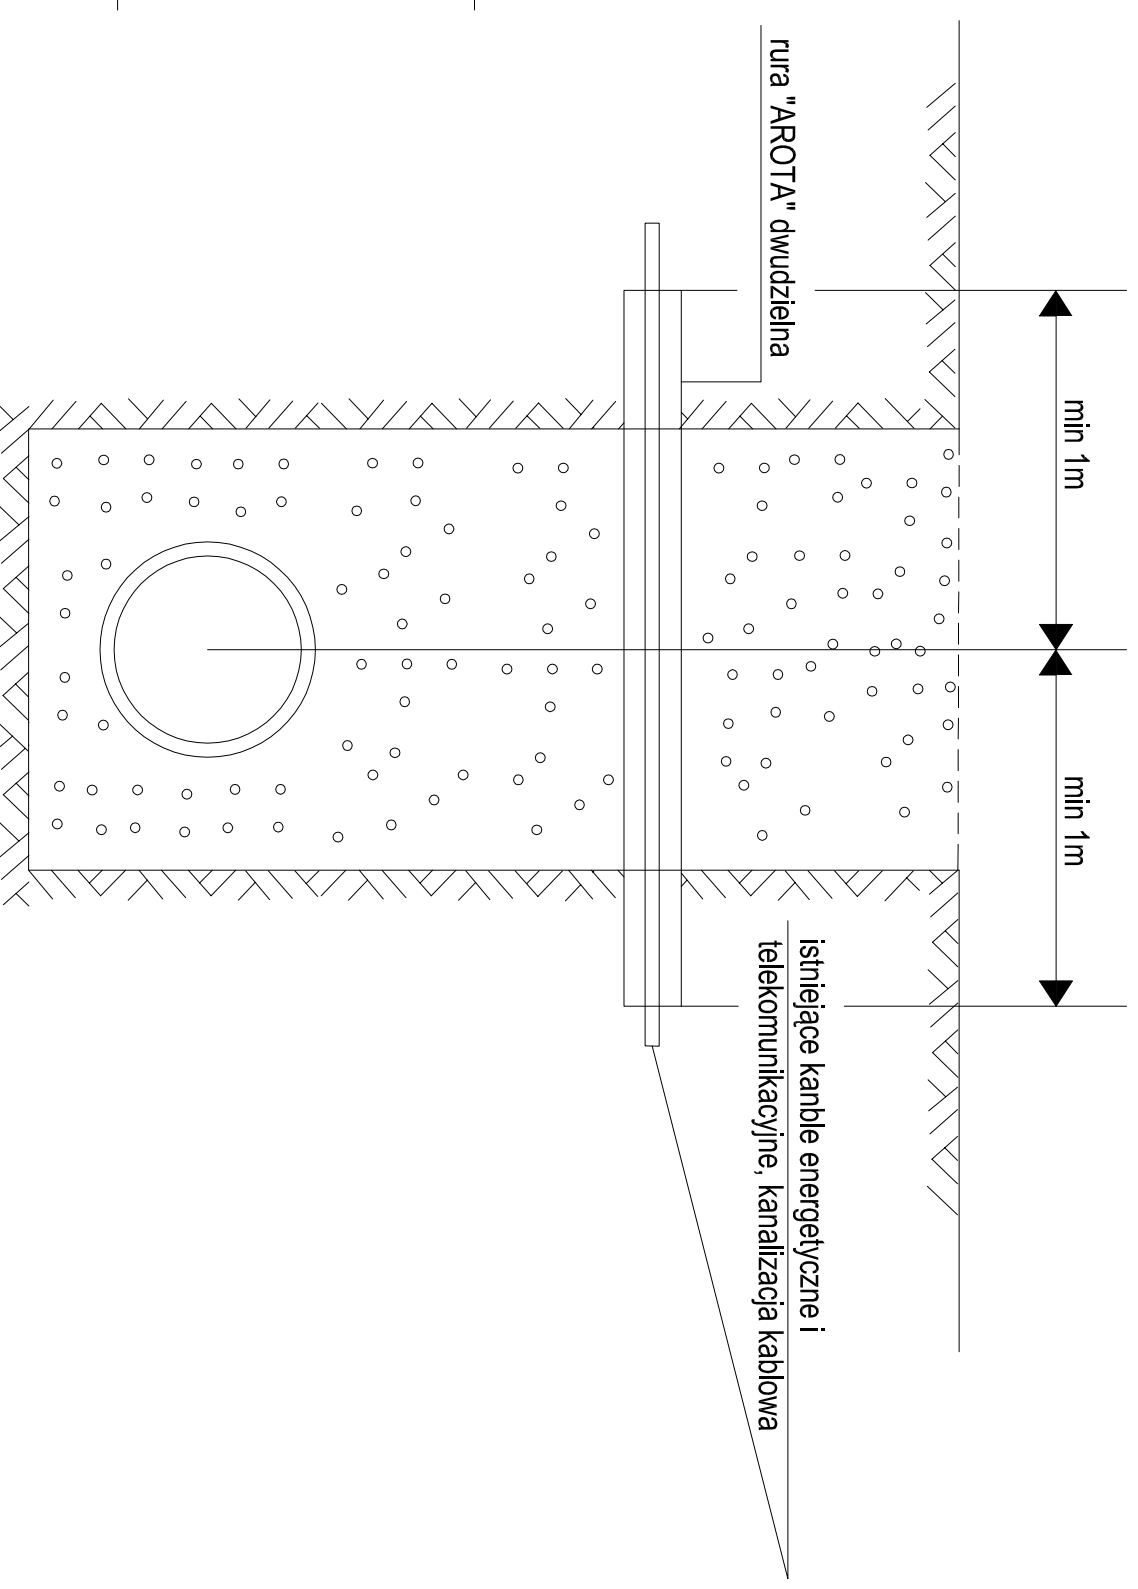

KRYS Studio Projektów Technicznych Krzysztof Broniarek 96-100 Skiernewice ul. Cicha 1		Obiekt: Budowa kanalizacji sanitarnej w ul. 11-go Listopada. Adres: ul. 11-go Listopada, Chopina, Mostowa w Żyrardowie	
skala	Projektant: mgr. inż. K. Broniarek		
PRZEKRÓJ PRZEZ WYKOP ZABEZPIECZENIE KABLI ENERGETYCZNYCH I TELEKOMUNIKACYJNYCH, KANALIZACJI KABLOWEJ	Sprawdził.: mgr. inż.		
	październik 2010 r.	Rys. 5	