Profil podłużny drenażu od strony wschodniej i północnej – DRENAŻ "N". Skala 1:100/1000

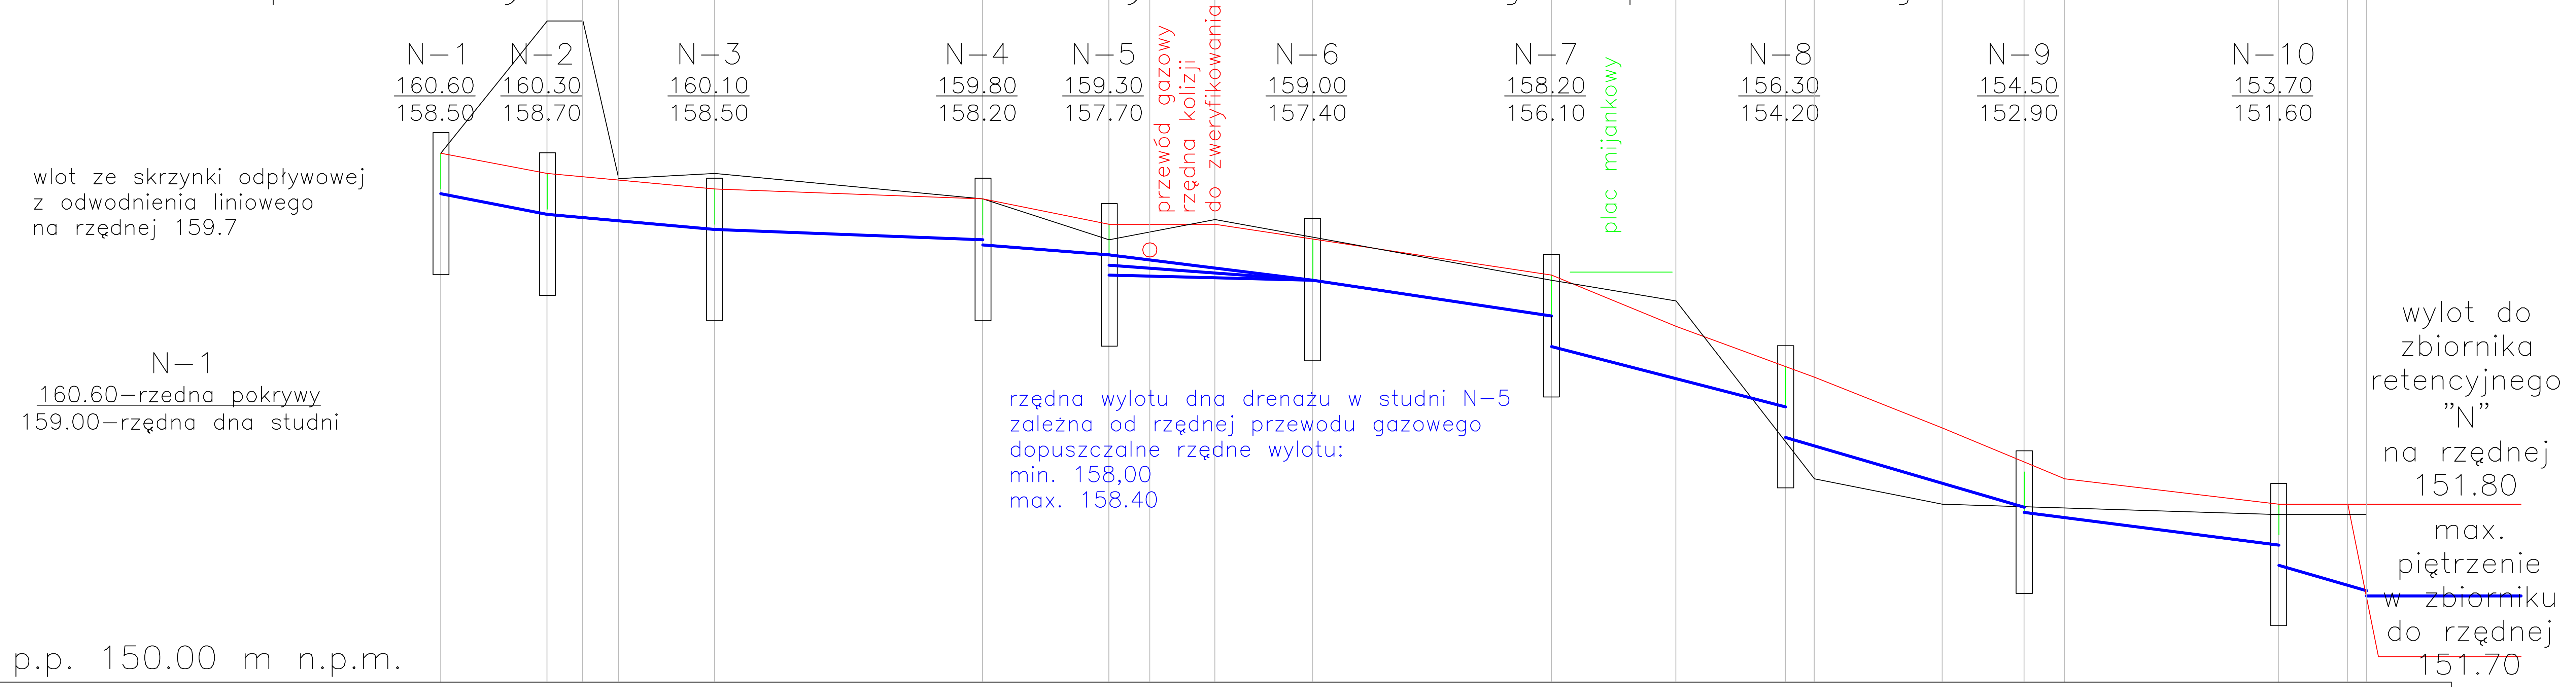

Rzędne terenu istniejącego	160,40; 163,00; 163,00; 159,90; 160,00; 159,50; 158,70; 159,10; 158,75; 157,90; 157,50; 154,00; 153,50; 153,30; 153,30; 153,30
Rzędne terenu projektowanego	160,40; 160,00; 159,70; 159,50; 159,00; 159,00; 158,71; 158,00; 157,00; 156,21; 156,00; 155,00; 154,33; 154,00; 153,50; 153,50; 153,50
Rzędne dna rurociągu	159,60; 159,20; 158,90; 158,72; 158,60; 158,40; 158,20; 157,90; 157,18; 156,58; 155,38; 154,78; 153,44; 153,34; 152,70; 152,30; 151,91; 151,80
Odległości cząstkowe	20,9; 32,9; 52,7; 24,8; 8; 32; 46,9; 46; 46,9; 50; 13,6; 3,7
Głębokość ułożenia drenażu	0,80; 0,80; 0,80; 0,90; 0,80; 0,81; 1,40; 1,40; 0,99; 0,80; 1,20; 1,70
Spadki rurociągu	L=20,9m i=1.91%; L=32,9m i=0.91%; L=52,7m i=0.34%; L=24,8m i=0.81%; L=40m i=0.75%; L=46,9m i=1.54%; L=46m i=2.61%; L=46,9m i=2.86%; L=50m i=1.28%; L=17,3m i=2.9%
Średnice rurociągu	Φ113mm; Φ180mm

geoteko GEOTEKO sp. z o.o. Projekty i Konsultacje Geotechniczne
ul. Wałbrzyska 3/5 02–739 Warszawa

Funkcja	Nazwisko	Data	Podpis	Temat:
Projektanci:	dr inż. Eugeniusz Koda upr. bud. Bł–8/92 inż. Krzysztof Pejda upr. bud. St–287/83 inż. Mariusz Laskowski upr. bud. MAZ 0470/POOS/05	V 2009		Projekt budowlany rekultywacji składowiska "Słabomierz–Krzyżówka"
Asystenci:	mgr inż. Paweł Foltyn mgr inż. Piotr Paprocki	V 2009		Stadium: Zadanie II. Ujęcie i zagospodarowanie odcieków ze składowiska.
Sprawdził:	prof. dr hab. inż. Wojciech Wolski upr. bud. 450/64/Ww upr. bud. 726/66/Ww	V 2009		
Zleceniodawca	Przedsiębiorstwo Gospodarki Komunalnej "Żyrardów" Sp. z o.o.			Rys. 3