

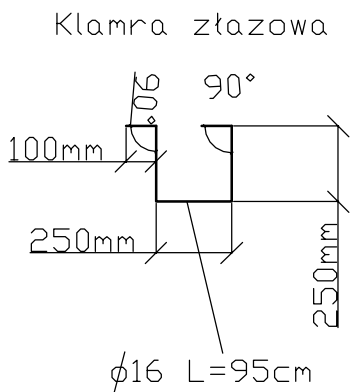



SCHEMAT STUDNI REWIZYJNEJ w rejonie głównej drogi wjazdowej (Studnie S1 i N1) skala 1:25

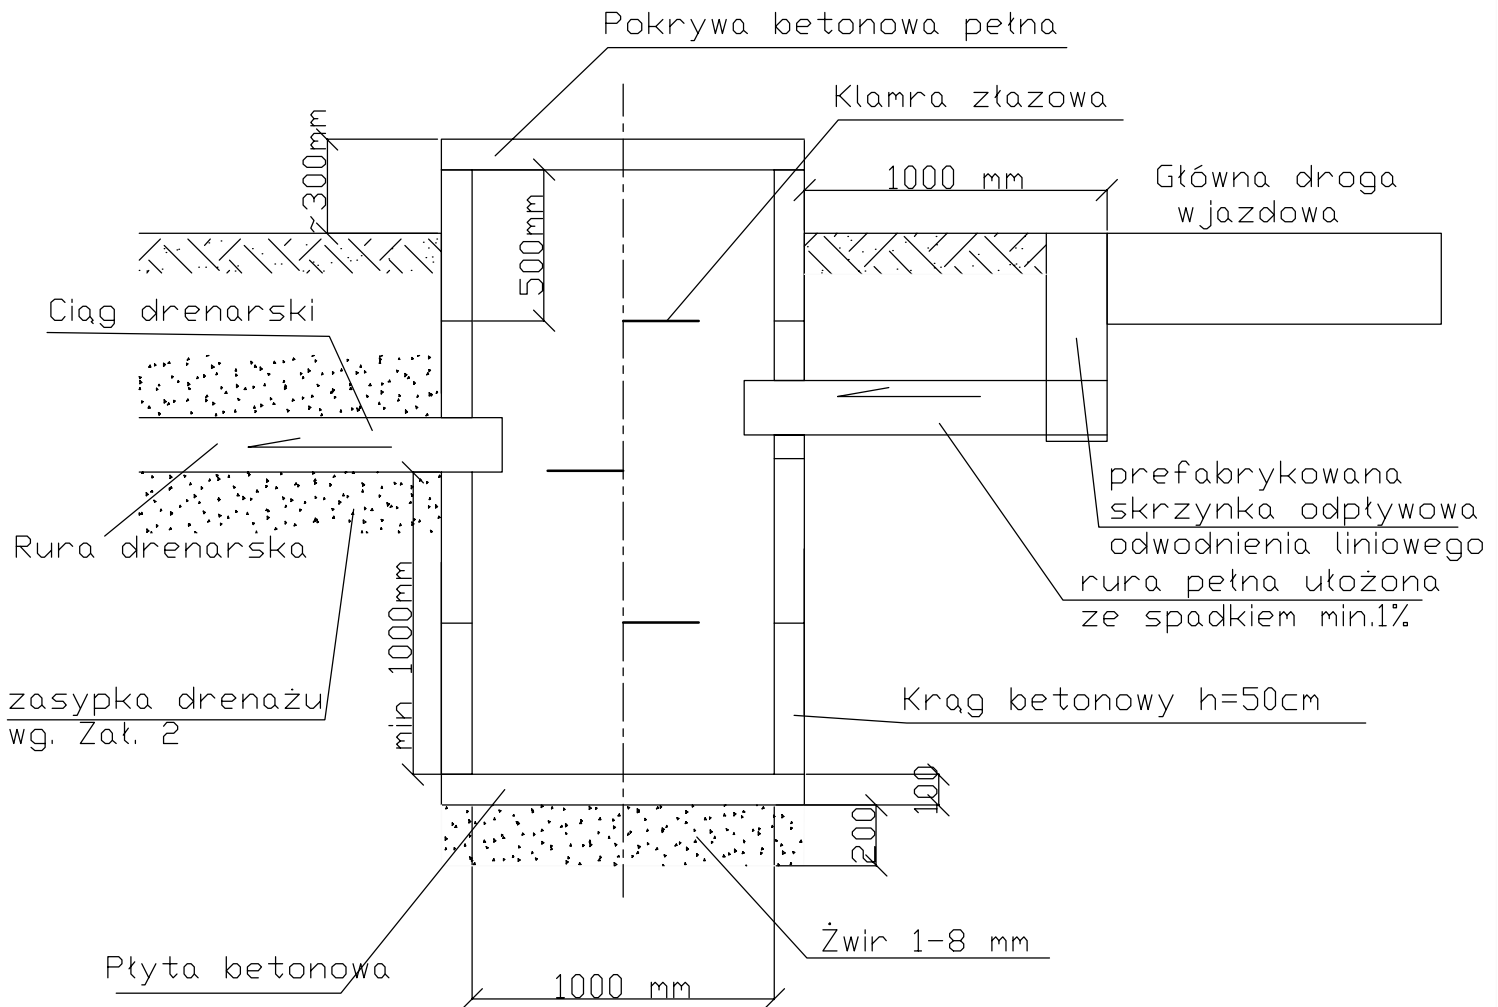

Mocowanie klamry żłazowej

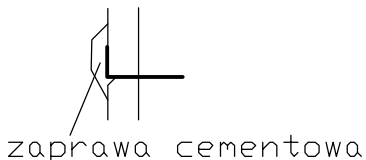

wylot dna rury drenarskiej
drenaż S - 159.70
drenaż N - 159.70

 GEOTEKO sp. z o.o. Projekty i Konsultacje Geotechniczne ul. Walbrzyska 3/5 02-739 Warszawa				
Funkcja	Nazwisko	Data	Podpis	Temat:
Projektanci:	dr inż. Eugeniusz Koda upr. bud. BI-8/92	V 2009	<i>Koda</i>	Projekt budowlany rekultywacji składowiska "Stabomierz-Krzyżówka"
	inż. Krzysztof Pejda upr. bud. St-287/83			
	inż. Mariusz Laskowski upr. bud. MAZ 0470/P00S/05			
Asystenci:	mgr inż. Paweł Fołtyn	V 2009	<i>Fołtyn</i>	Stadium: Zadanie II. Ujęcie i zagospodarowanie odcieków ze składowiska.
	mgr inż. Piotr Paprocki			
Sprawdził:	prof. dr hab. inż. Wojciech Wolski upr. bud. 450/64/Ww upr. bud. 726/66/Ww	V 2009	<i>Wolski</i>	
Zlecił: Przedsiębiorstwo Gospodarki Komunalnej "Zyrardów" Sp. z o.o.				Rys. 5