



Przekrój III-III

Wylot drenażu palczastego do rowów retencyjnych i zbiornika retencyjnego.
Skala 1:50.

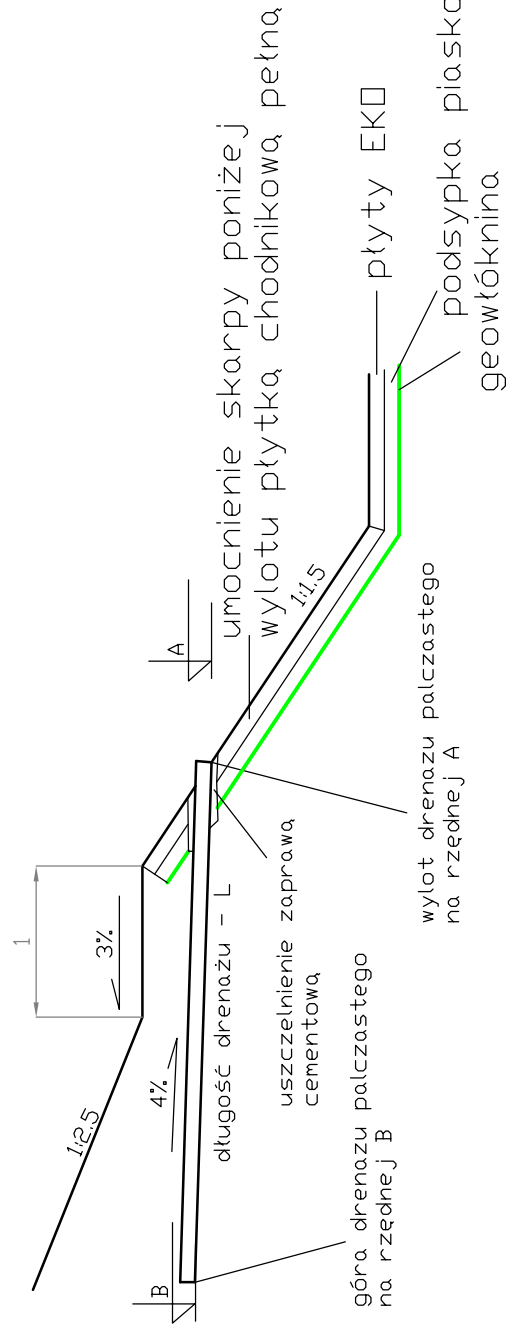

Lokalizacja - Rys. 2.

Wylot	rzędna wylotu drenażu A [m n.p.m.]	rzędna góry drenażu B [m n.p.m.]	długość drenażu L [m]
W-1	152.0	153.0	25
W-2	152.0	153.0	25
W-3	151.5	152.1	15
W-4	152.0	153.4	35
W-5	152.5	153.9	35

 GEOTEKO sp. z o.o. Projekty i Konsultacje Geotechniczne ul. Walbrzyska 3/5 02-739 Warszawa		Temat:	
Funkcja	Nazwisko	Data	Podpis
Projektanci:	dr inż. Eugeniusz Koda upr. bud. BI-8/92 inż. Krzysztof Fejda upr. bud. SI-287/83 inż. Mariusz Laskowski upr. bud. MAZ 0470/P005/05	V 2009	<i>[Signature]</i> <i>[Signature]</i> <i>[Signature]</i>
Asystenci:	mgr inż. Paweł Fołtyń mgr inż. Piotr Paprocki	V 2009	<i>[Signature]</i> <i>[Signature]</i>
Sprawdził:	prof. dr hab. inż. Wojciech Wolski upr. bud. 450/64/Ww upr. bud. 726/66/Ww	V 2009	<i>[Signature]</i>
Zlecająca	Przedsiębiorstwo Gospodarki Komunalnej "Zyrardów" Sp. z o.o.		Rys. 7.3