



# Przekrój VI-VI

Rów R-2

Skala 1:50

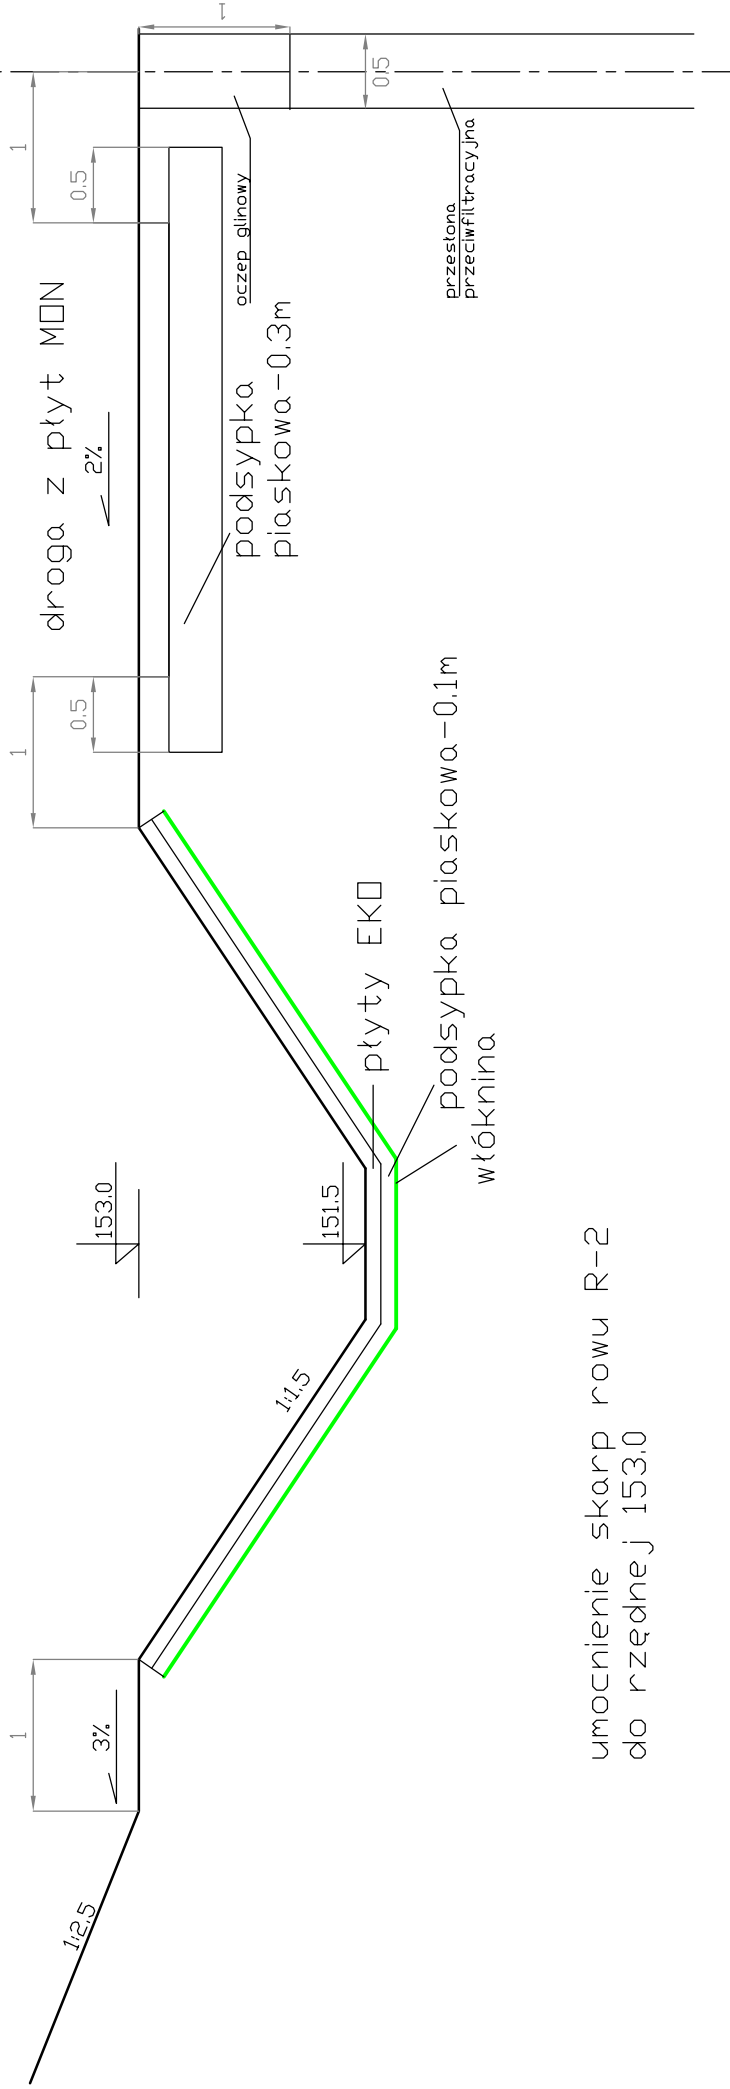

umocnienie skarp rowu R-2  
do rzędnej 153.0

 GEOTEKO sp. z o.o. Projekty i Konsultacje Geotechniczne ul. Walbrzyska 3/5 02-739 Warszawa		Temat: Projekt budowlany rekultywacji składowiska "Stabomierz- Krzyżówka"	
Funkcja	Nazwisko	Data	Podpis
Projektanci:	dr inż. Eugeniusz Koda upr. bud. BI-8/92 inż. Krzysztof Fejda upr. bud. SI-287/83	V 2009	<i>[Signature]</i> <i>[Signature]</i> <i>[Signature]</i>
Asystenci:	inż. Mariusz Laskowski upr. bud. MAZ 0470/P005/05 mgr inż. Paweł Fołtyn mgr inż. Piotr Paprocki	V 2009	<i>[Signature]</i> <i>[Signature]</i>
Sprawdził:	prof. dr hab. inż. Wojciech Walski upr. bud. 450/64/Ww upr. bud. 726/66/Ww	V 2009	<i>[Signature]</i>
Zlecająca	Przedsiębiorstwo Gospodarki Komunalnej "Żyrardów" Sp. z o.o.		Rys. 7.16