



Przekrój VIII-VIII


Wylot grawitacyjny ze zbiornika retencyjno-odparowalnego "S" do studni odbiorczej "S".

Przekrój podłużny
Skala 1:50

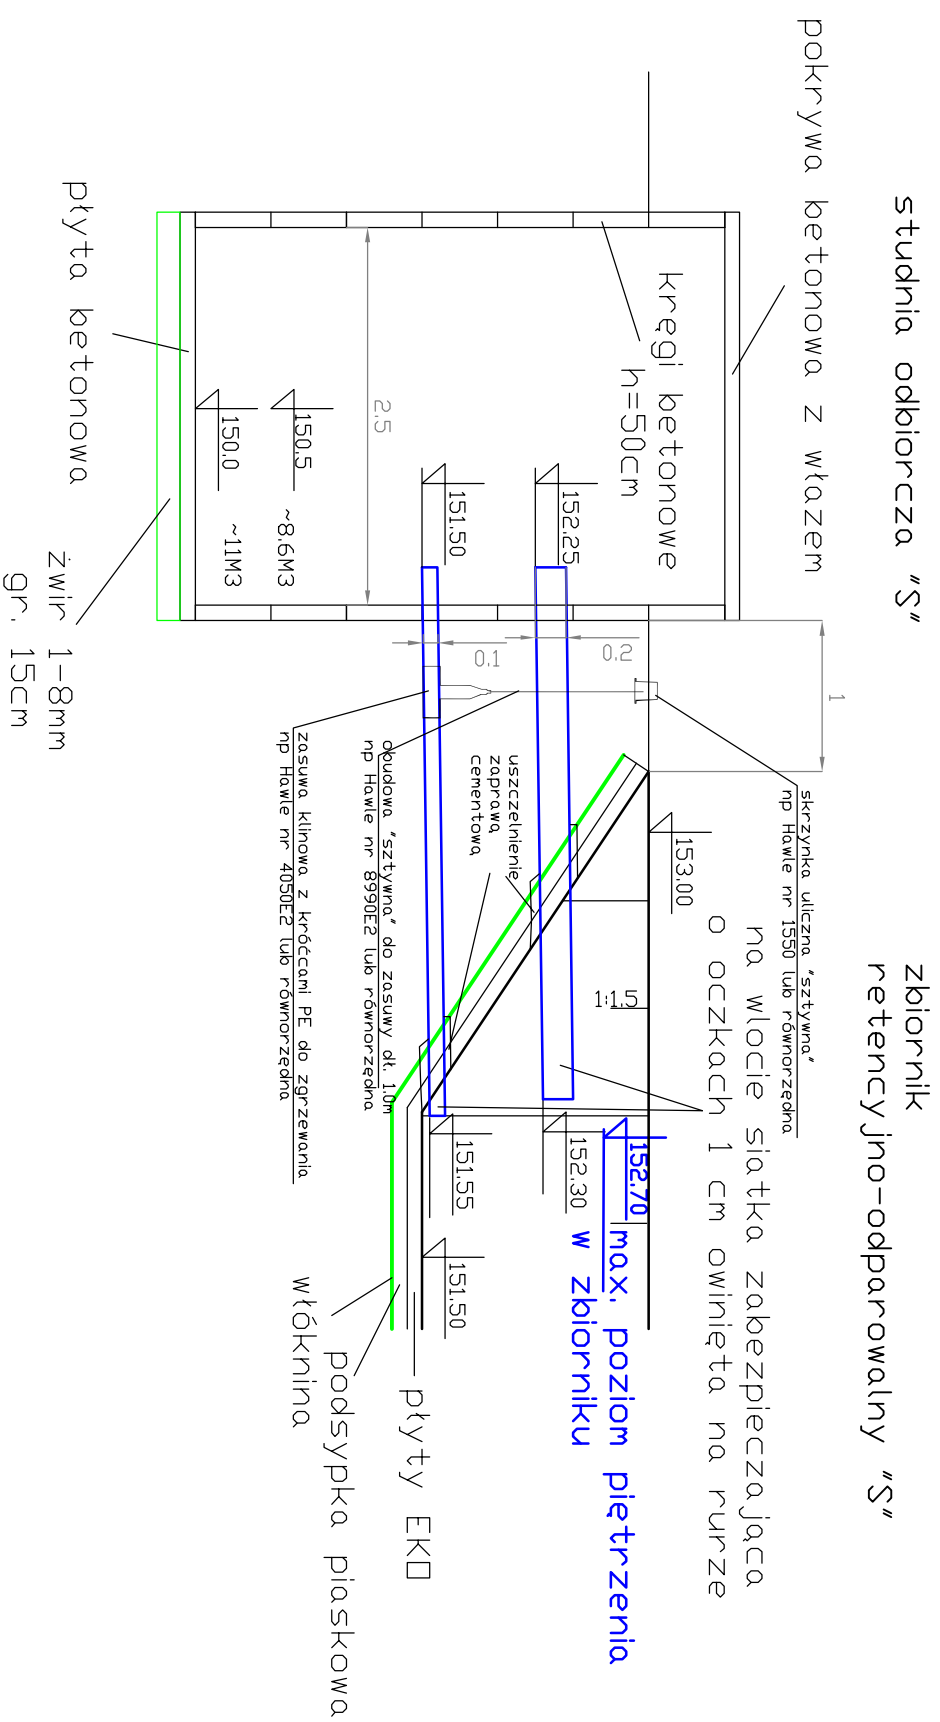

Widok z góry
Skala 1:50

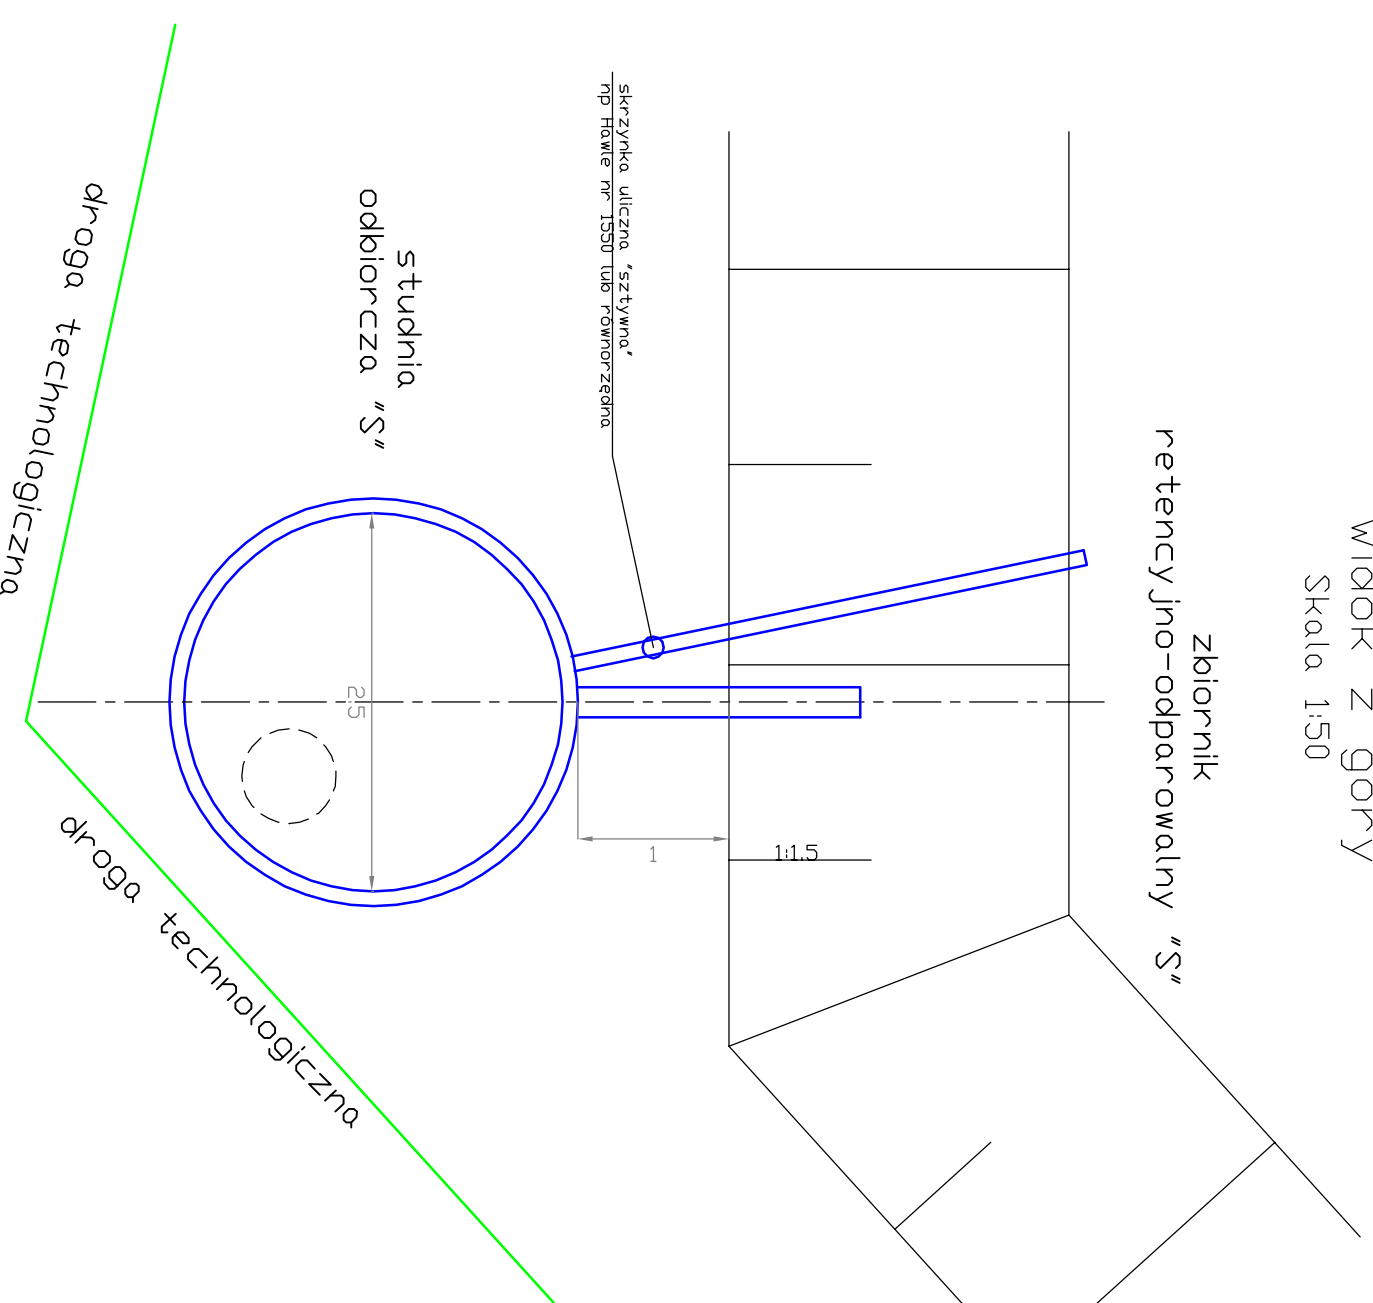

		GEOTEKO sp. z o.o. Projekty i Konsultacje Geotechniczne ul. Wolbryzka 3/5 02-739 Warszawa		
Funkcja	Nazwisko	Data	Podpis	Temat:
Projektanci:	dr inż. Eugeniusz Koda inż. Krzysztof Pełda	upr. bud. BI-8/92 upr. bud. SI-287/83	V 2009	Projekt budowlany rekonstrukcji składowiska "Stabomierz-Krzyżówko"
Asystenci:	inż. Mariusz Łaskowski mgr inż. Paweł Feltyń mgr inż. Piotr Poprocki	upr. bud. MAZ 0470/POOS/05	<i>doskiewicz:dl</i> V 2009	Stadium: Zadanie II. Ujęcie i zagospodarowanie odcieków ze składowiska.
Sprawdził:	prof. dr hab. inż. Wojciech Wojski	upr. bud. 450/64/Ww upr. bud. 728/66/Ww	V 2009	
Zlecającego	Przedsiębiorstwo Gospodarki Komunalnej "Zyrardów" Sp. z o.o.			Rys. 7.8