Przekrój IX-IX

Przelew grawitacyjny ze zbiornika retencyjno-odparowalnego "N" i rowu retencyjno-odparowalnego R-1 do studni odbiorczej "N".

Przekrój podłużny

Skala 1:50

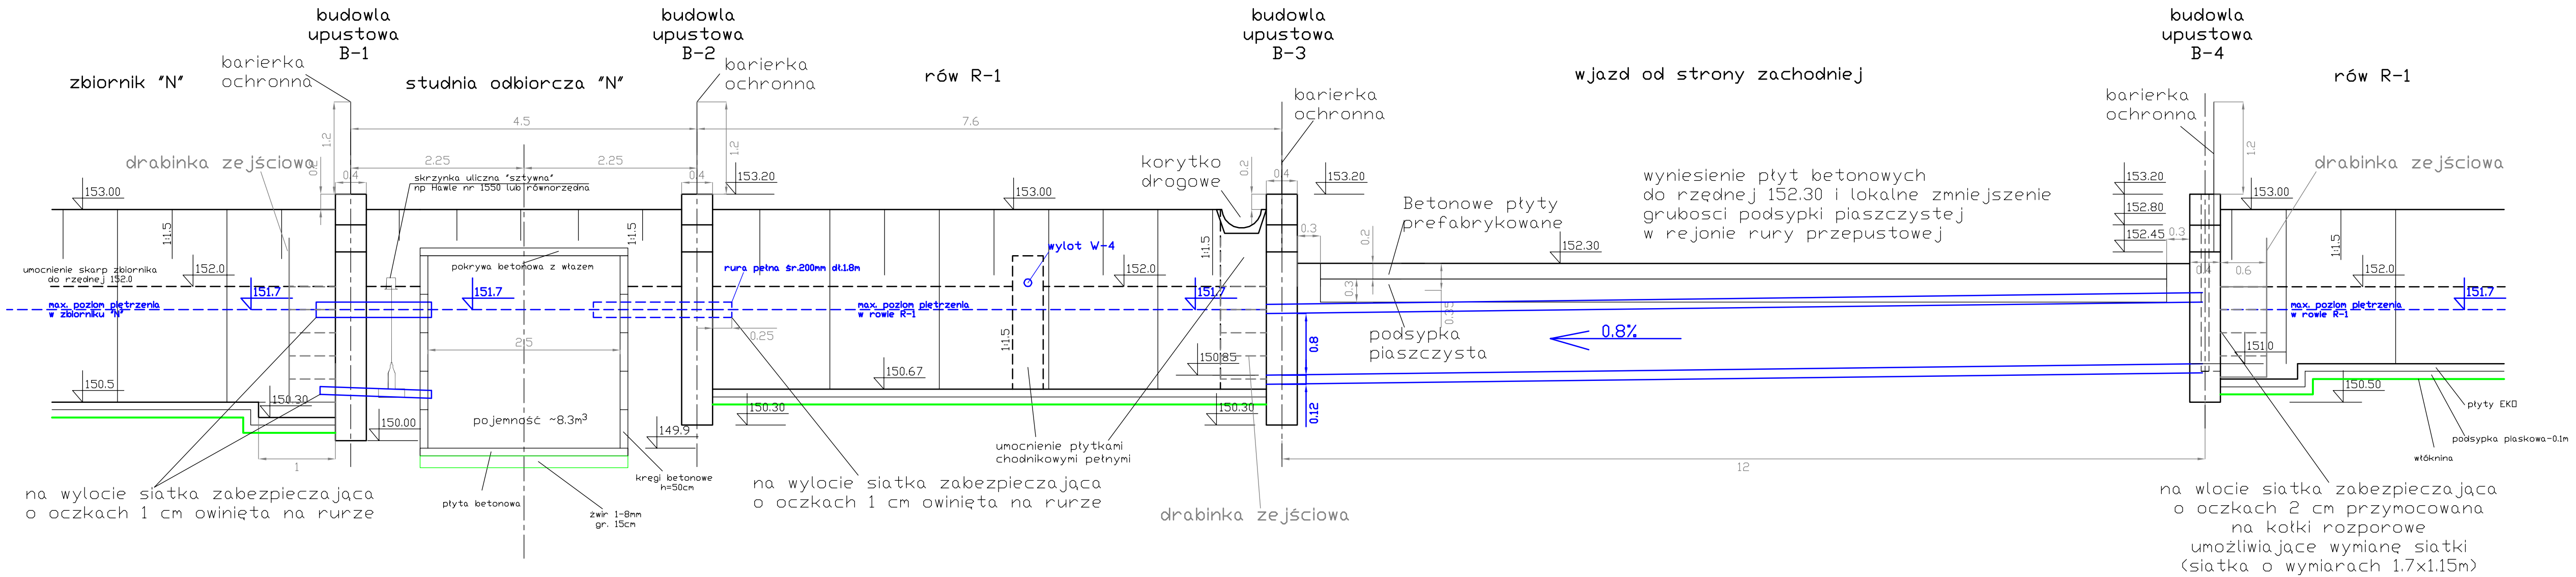

GEOTEKO sp. z o.o. Projekty i Konsultacje Geotechniczne ul. Wałbrzyska 3/5 02-739 Warszawa				
Funkcja	Nazwisko	Data	Podpis	Temat:
Projektanci:	dr inż. Eugeniusz Koda upr. bud. BM-8/92 inż. Krzysztof Pejda upr. bud. St-287/83 inż. Mariusz Laskowski upr. bud. MAZ 0470/P005/05	V 2009		Projekt budowlany rekultywacji składowiska "Stabomierz-Krzyżówka"
Asystenci:	mgr inż. Paweł Fottyn mgr inż. Piotr Paprocki	V 2009		Stadium: Zadanie II. Ujęcie i zagospodarowanie odcieków ze składowiska.
Sprawdził:	prof. dr hab. inż. Wojciech Wolski upr. bud. 450/64/Ww upr. bud. 726/66/Ww	V 2009		
Zleceniodawca: Przedsiębiorstwo Gospodarki Komunalnej "Żyrardów" Sp. z o.o.				Rys. 7.9