Budowla upustowa B-1
Przekrój poprzeczny. Skala 1:50

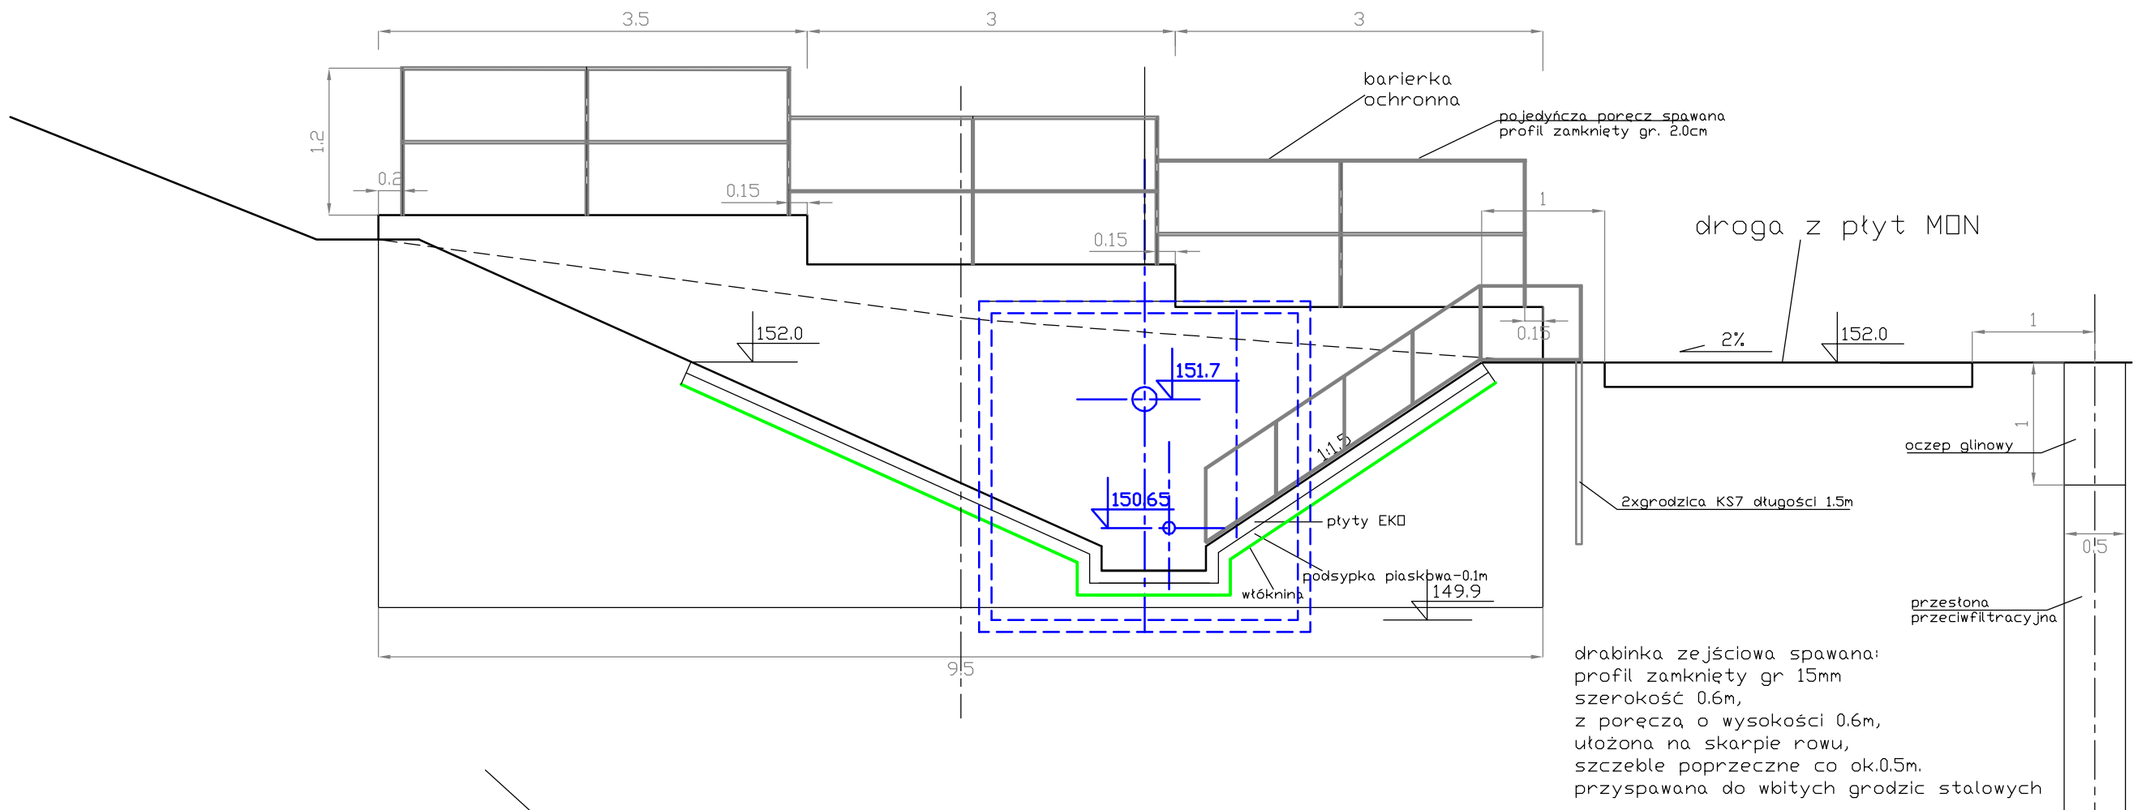

Widok z góry
Skala 1:50

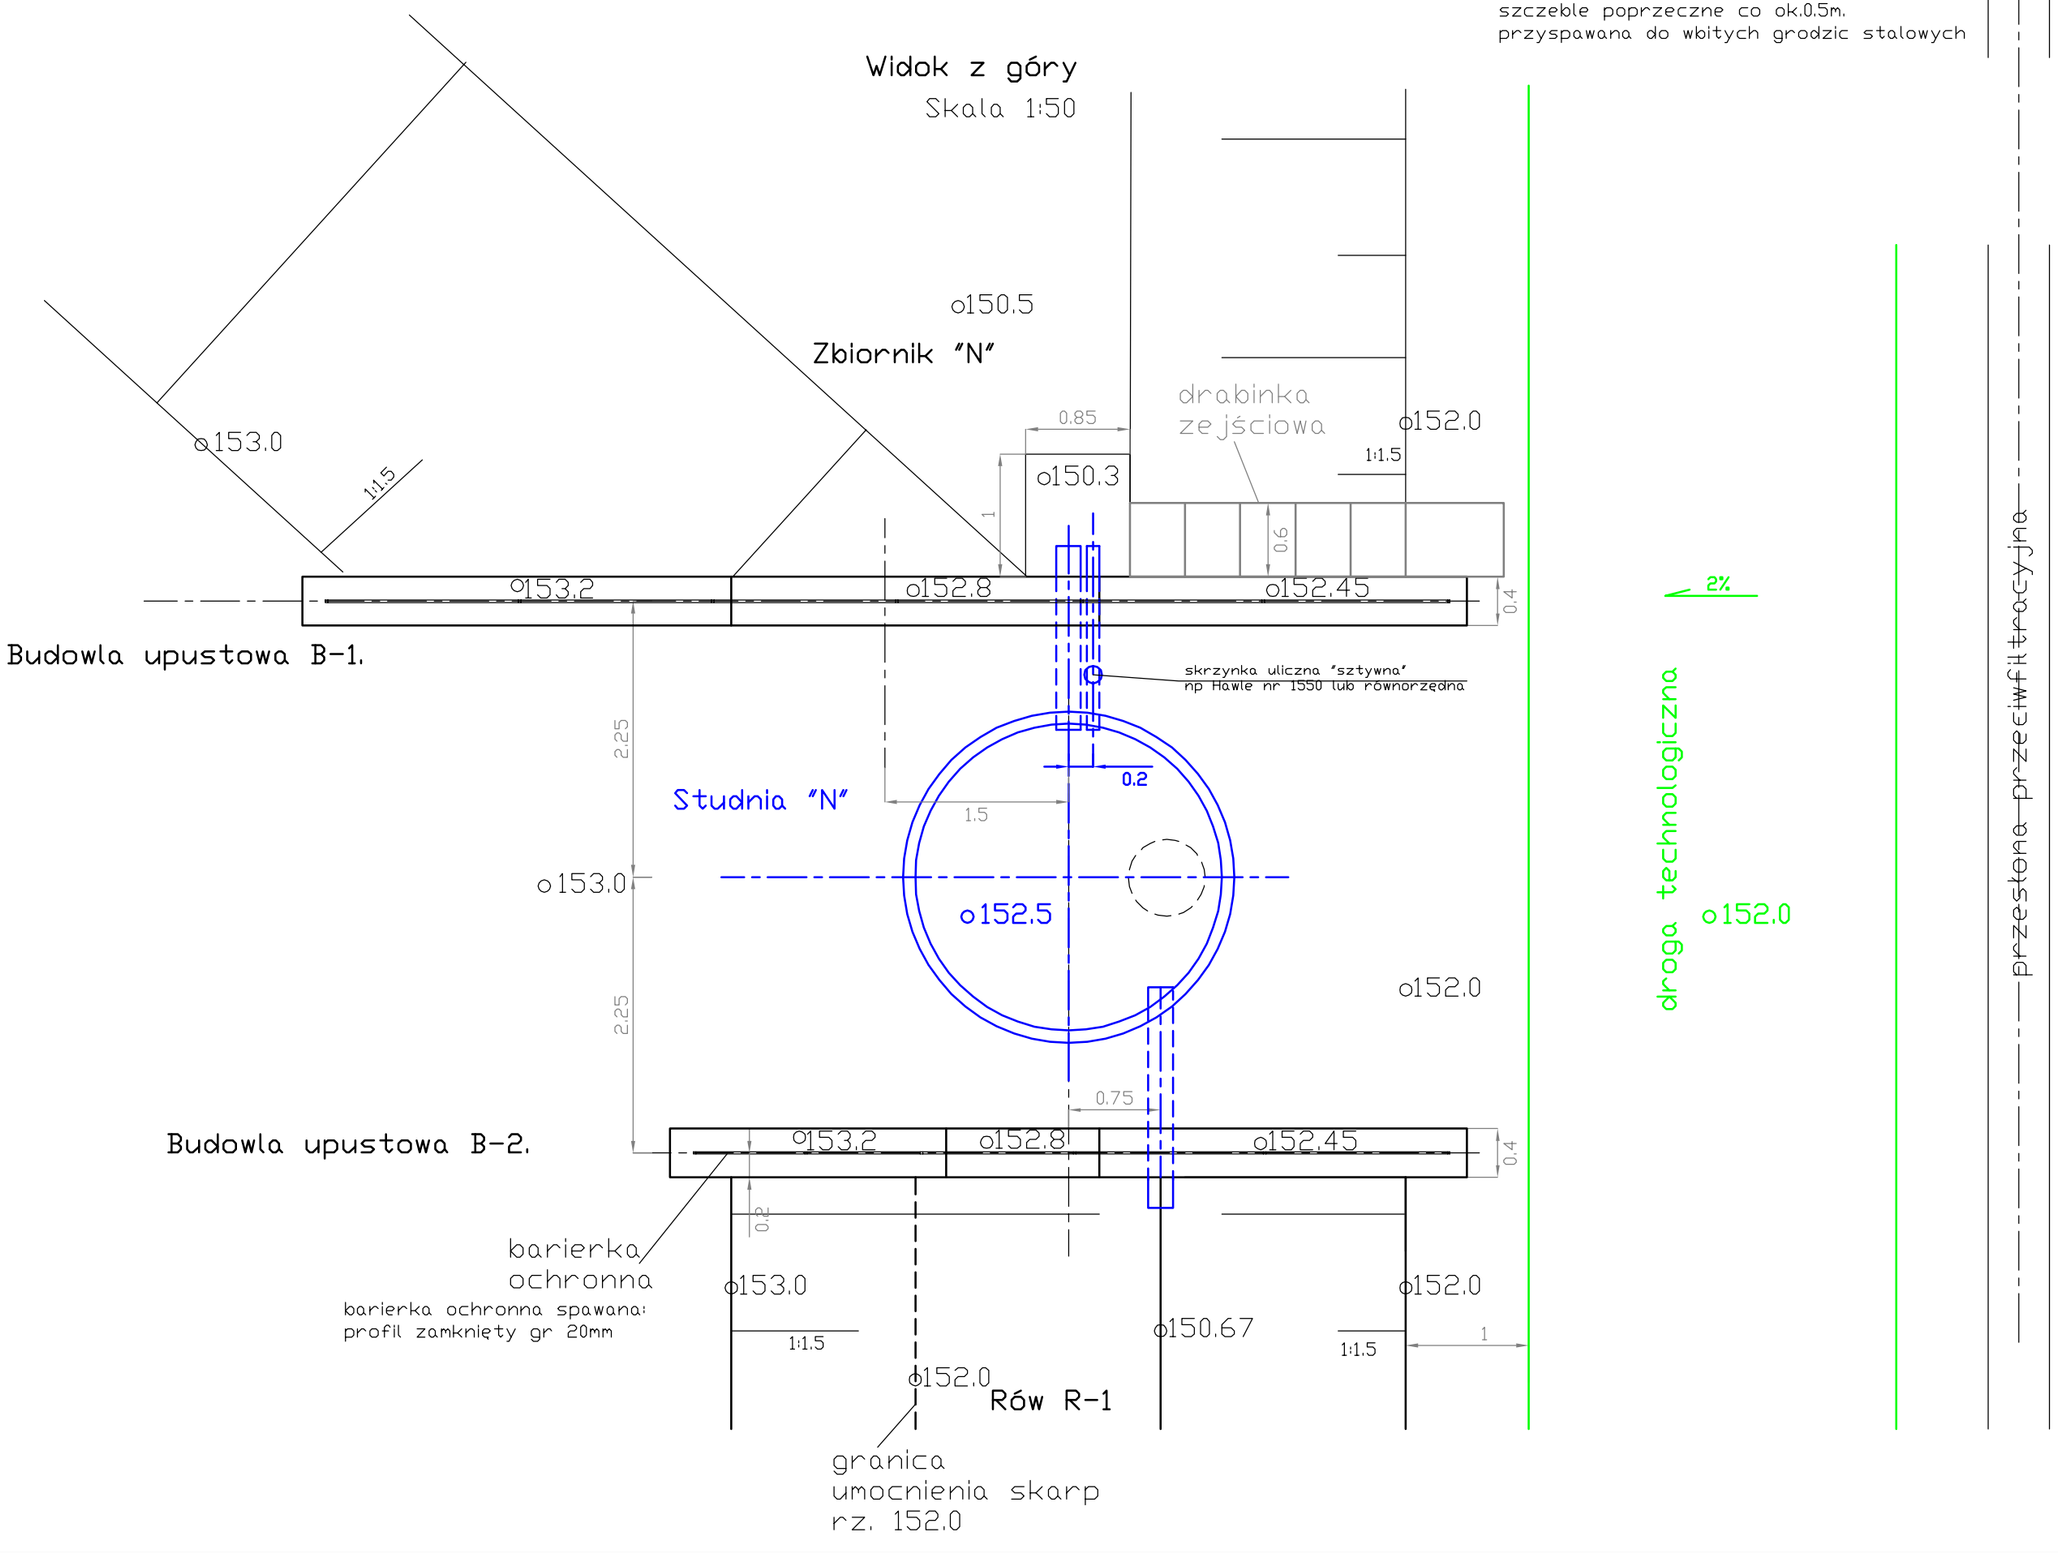

geoteko	GEOTEKO sp. z o.o. Projekty i Konsultacje Geotechniczne ul. Walbrzyska 3/5 02-739 Warszawa			
Funkcja	Nazwisko	Data	Podpis	Temat:
Projektanci:	dr inż. Eugeniusz Koda upr. bud. BI-8/92 inż. Krzysztof Pejda upr. bud. St-287/83 inż. Mariusz Laskowski upr. bud. MAZ 0470/P00S/05	V 2009		Projekt budowlany rekultywacji składowiska "Stabomierz-Krzyżówka"
Asystenci:	mgr inż. Paweł Fołtyn mgr inż. Piotr Paprocki	V 2009		Stadium: Zadanie II. Ujęcie i zagospodarowanie odcieków ze składowiska.
Sprawdził:	prof. dr hab. inż. Wojciech Wolski upr. bud. 450/64/Ww upr. bud. 726/66/Ww	V 2009		
Zleceniodawca: Przedsiębiorstwo Gospodarki Komunalnej "Żyrardów" Sp. z o.o.				Rys. 7.13