

--- kolorem zielonym oznaczono budowę sieci kanalizacji sanitarnej

--- kolorem różowym oznaczono budowę sieci wodociągowej

**ZYRARDÓW**  
www.zyrardow.pl  
mail: zyrardow@zyrardow.pl  
INFORMACJE

- 1. Zbiory zielone, parki, ogrody
- 2. Zbiory zielone, parki, ogrody
- 3. Zbiory zielone, parki, ogrody
- 4. Zbiory zielone, parki, ogrody
- 5. Zbiory zielone, parki, ogrody


# PLAN ŻYRARDÓWA

skala ok. 1: 10 000

Zyrardów założony został w 1829 roku na terenach Rudy Guzowskiej jako osada fabryczna pod nazwą Zakłady Liniarskie. Jego nazwę pochodzi od nazwiska Francuza - wynalazcy maszyny do mechanicznego przędzenia tny oraz pierwszego dyrektora technicznego Zakładów - Filipa de Girarda.

Prawa miasteczko Żyrardów uzyskał w 1916. Liczył on 40,3 tysiąca mieszkańców, 114,3 km kw. powierzchni.

W 2011 roku najstarszy fragment miasta został uznany za pomnik historii.

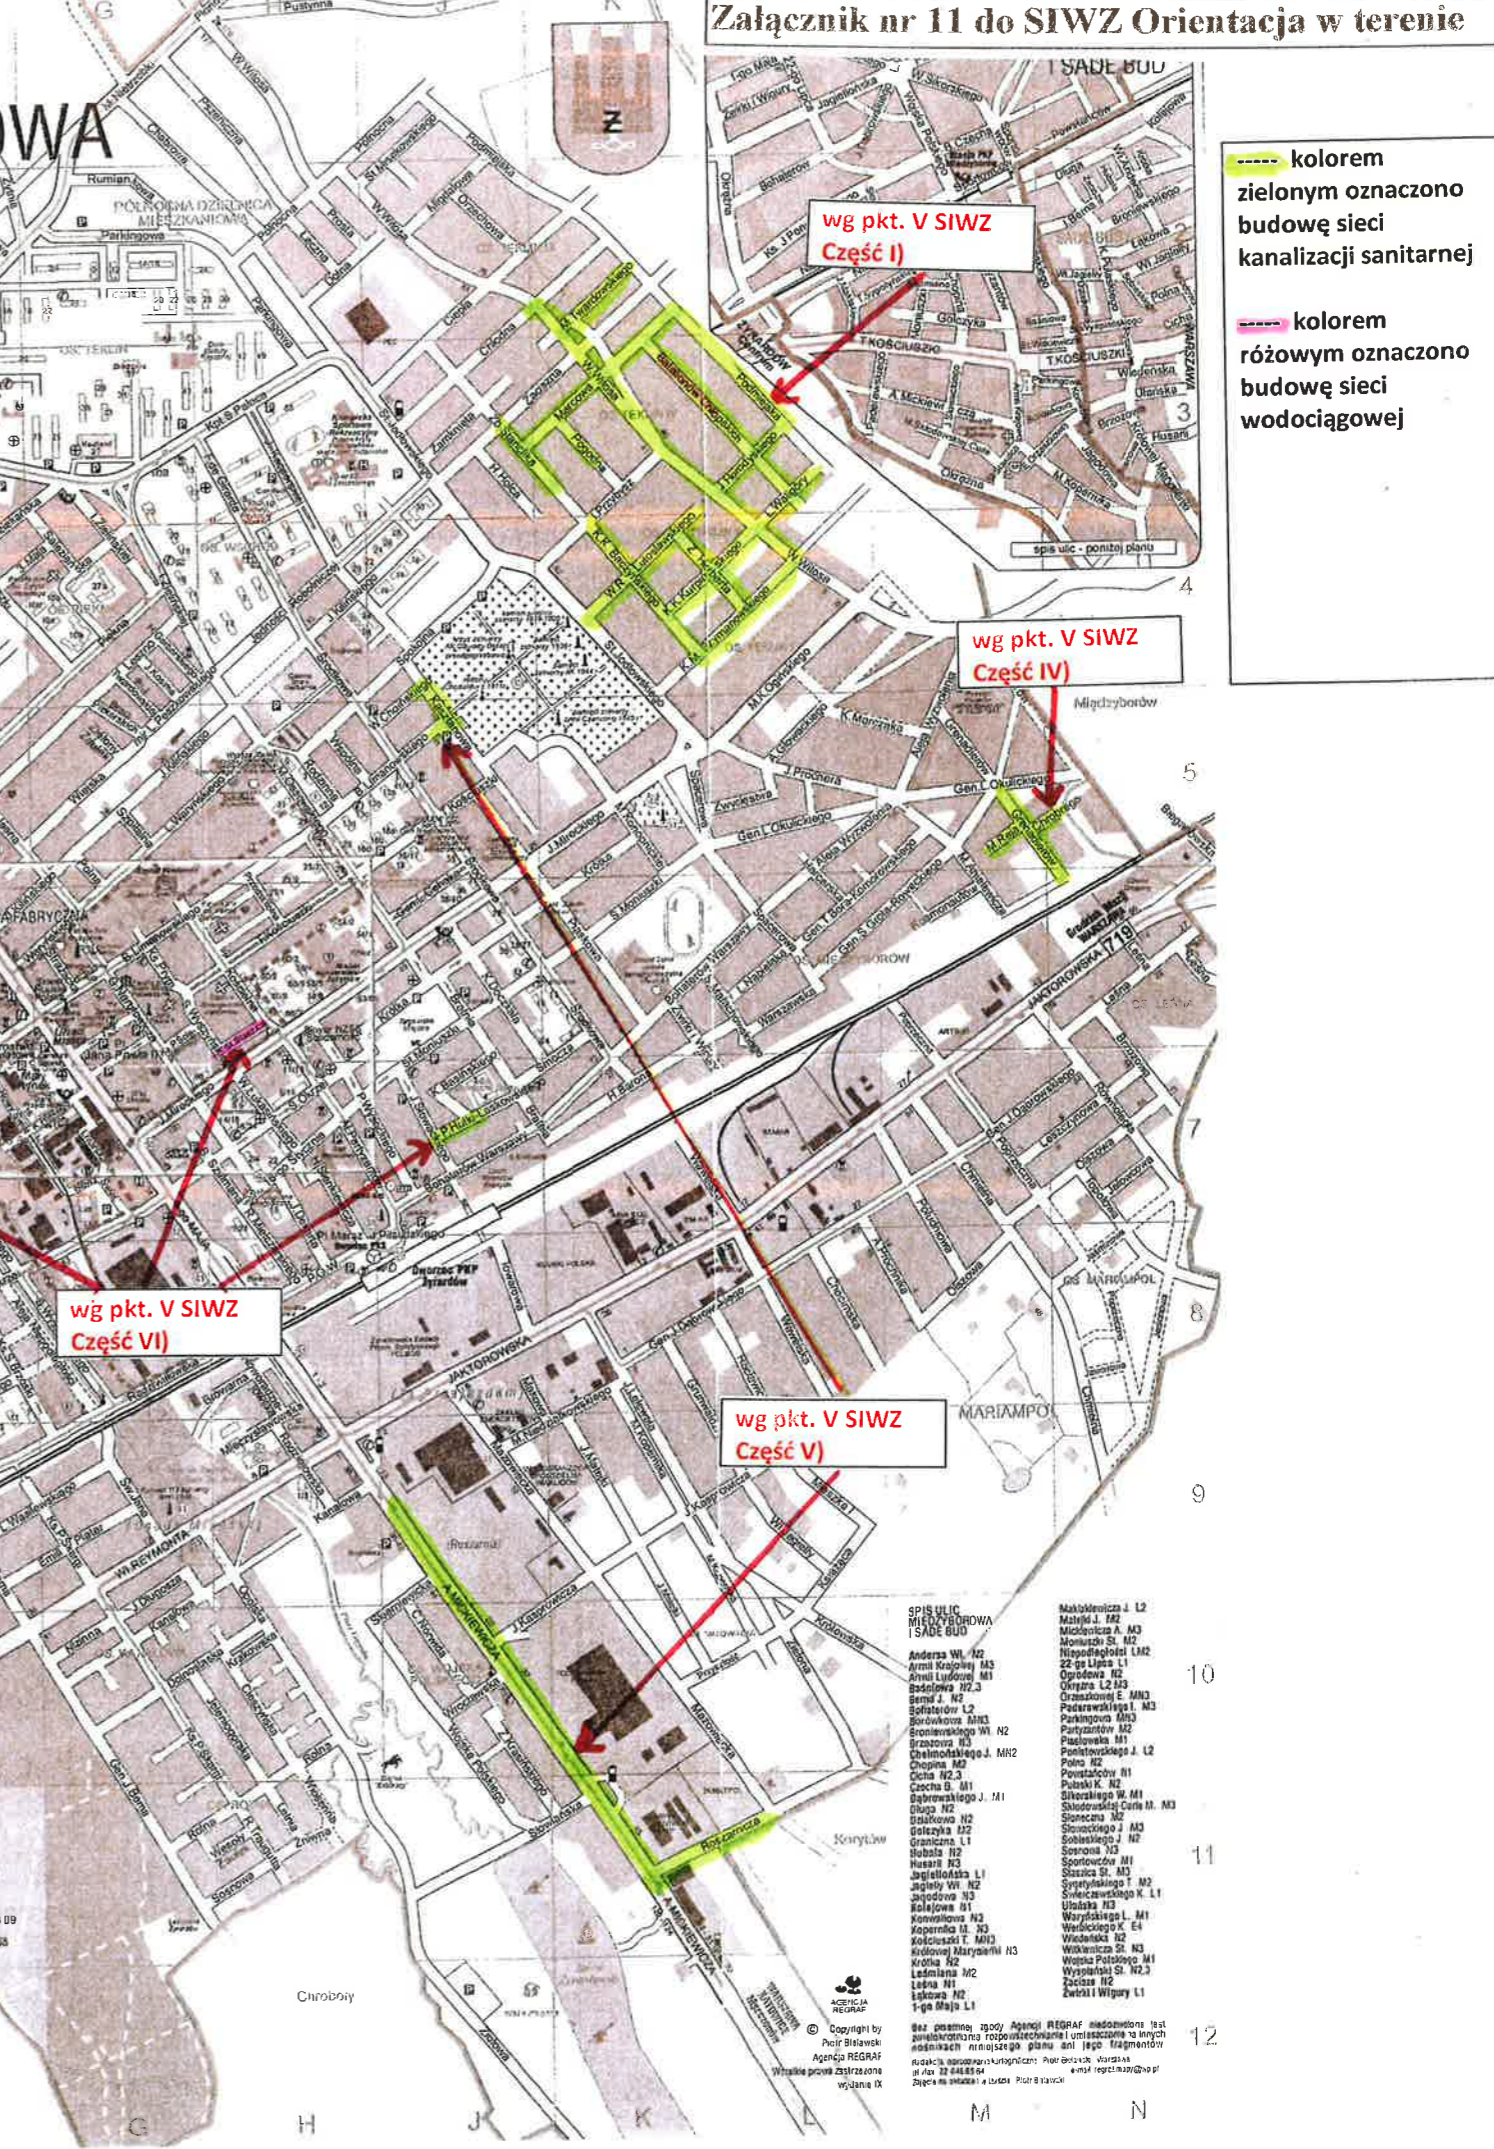

**Załącznik nr 11 do SIWZ Orientacja w terenie**

**wg pkt. V SIWZ Część III)**

**wg pkt. V SIWZ Część II)**

**wg pkt. V SIWZ Część VI)**

**wg pkt. V SIWZ Część V)**

Zyrardów położony jest na terenie województwa mazowieckiego w jego zachodniej części.

Zyrardów jest miastem o unikalnym charakterze i wielkim potencjale rozwojowym. Sercem miasta jest zabudowa osady fabrycznej, wybudowana w końcu XIX wieku wokół bardzo nowoczesnej, jak na ówczesne czasy, Fabryki Liniarskiej. Doceniac ją unikatowe, historyczne walory osady fabrycznej została ona uznana w 2012 roku za Pomnik Historii.

Władze miasta, ograniczając i konsekwentnie wdrażając - posiłkując się przy tym funduszami unijnymi - program rewitalizacji zabudowanego centrum miasta. Swoją rolę w realizacji programu rewitalizacji mają też prywatni inwestorzy, którzy w podobnym duchu remontują i zagospodarowują zabudowania potfabryczne. Wszystkim zależy na przekształceniu zabudowanego centrum miasta w tętniący życiem dzielnicy, atrakcyjną zarówno dla samych Żyrardowian, jak i gości z zewnątrz, w tym milionników turystyki industrialnej.

Moda na adaptację obiektów fabrycznych na cele mieszkalniowe oraz lokowanie w dawnych zabudowaniach przemysłowych centrów handlowo-rozrywkowych sprawiły, że Żyrardów - ze swojej unikalną architekturą industrialną przeżywa prawdziwy renesans. Miasto na łamy ścieżki do miasta nową rolę inwestorów, którzy w przeszłości duchem historii mury zamierzają odbudować zupełnie nowe życie i nadać im nowe funkcje. XIX-wieczna architektura i urbanistyka Żyrardowa nie mają sobie równych w Polsce i Europie.

Zyrardów posiada rozbudowaną bazę sportowo-rekreacyjną, umożliwiającą zarówno czynny wypoczynek, jak również uprawianie sportu wycieczkowego. Miasto dysponuje nowoczesnym, wielofunkcyjnym kompleksem sportowo-rekreacyjnym. Latem gwarantując uszyty wypoczynek nad wodą, jest Zalew Żyrardowski o powierzchni 14,2 ha.

**WIELKA HISTORIA**

1775 - założenie osady fabrycznej Żyrardów przez Filipa de Girarda (Lorraine, Francja), wynalazcę maszyny do mechanicznego przędzenia tny, od którego nazwiska pochodzi nazwa miasta.

1829 - powstanie Towarzystwa Wyróbni Liniarskiej Karol Scholtz i Współka, Młodego założyciela byli: Karol Lubiński, a także Józef Lubiński (wówczas Bank Polski) i Karol Scholtz (radca handlowy Banku Polskiego), a celem była budowa fabryki liniarskiej na terenie Rudy Guzowskiej.

24 lipca 1830 - rozpoczęcie produkcji w Fabryce Wyróbni Liniarskiej na terenie osady fabrycznej, osadę miała kierować rodzina Girardów.

wiosną 1843 - otwarcie oddziału Kopalni Węgla Kamiennego Wiedeńskiego do Żyrardowa.

1847 - fabryka przejmuje Bank Polski.

13 marca 1847 - Karol August Dietrich i Karol Hilke zostają właścicielami Żyrardowskiej Fabryki.

15 czerwca 1876 - Henryk Sienkiewicz odwiedza fabrykę w towarzystwie Karola Augusta Dietricha.

25 czerwca 1881 - urodził się Paweł Huka Lastowski, Żyrardowski gitarzysta, polityk, autor wspomnień pt. 'Mój Żyrardów', tłumacz 'Przygód dojrzałego wojaka Szewca' i 'Podróży Gulsimera'.

23 kwietnia 1883 - początek strajku Żyrardowskich szpałkarzy, głównego strajku powstającego w dziedzinie polskiej.

koniec 1885 - powstała Towarzystwo Akcyjne Zakładów Żyrardowskich Dietricha.

1889 - Szach Perzi Naser od-Din wraz z synami przybyli do Żyrardowa.

1 maja 1891 - planowana obchody święta Miasta Żyrardowa.

1917 - powstanie w Żyrardowie w ramach Towarzystwa Żyrardowskich szpałkarzy.

1917 - powstanie w Żyrardowie w ramach Towarzystwa Żyrardowskich szpałkarzy.

1919 - przejęcie Zakładów Żyrardowskich pod zarządek państwowy i rozpoczęcie ich odbudowy.

1923 - francuska koncern Małcha Boussocha przejął Zakłady Żyrardowskie.

1936 - rządy Francji i Polski zawarły porozumienie rozwiązyujące sprawę 'afery Żyrardowskiej', fabryka wraca pod zarządek państwowy.

12 września 1938 - wkroczenie do Żyrardowa oddziałów niemieckich i aresztowanie zasłużonego dla miasta wieloletniego prezydenta Edmunda Orlika.

1943 - początek akcji wyjazdowej Żyrardowskich Żydów do wazarskiego getta.

16 listopada 1943 - niemiecki szpałkarz 24 mieszkańców miasta podmurów fabryczny.

15 stycznia 1946 - oddział czepił Żyrardów po kilkunastu tygodniach zwycięstwa Żyrardowian.

1947 - fabryka otrzymała nazwę Państwowe Zakłady Włókiennicze nr 1 w Żyrardowie, w wyniku przekształcenia i podziału powstało później 5 wydziałów produkcyjnych, niezależnych zakładów produkcyjnych.

20 października 1957 - na spotkanie z Niemcami Żyrardowa przyjechał kardynał Stefan Wyszyński.

1959 - powstała Centralna Laboratorium Przemysłu Liniarskiego w Żyrardowie.

1 maja 1961 - otwarcie Muzeum Historii Ruchu Robotniczego, dziś Muzeum Mazowsza Zachodniego.

3 stycznia 1974 - Zakłady Liniarskie i Żyrardowian odwołali sekretarza KC PZPR Edwarda Gierka.

październik 1981 - wyla Lecha Wałęsa podczas strajku NSZZ Solidarność na terenie Zakładów Przemysłu Liniarskiego. Rewolucja 1981.

1 stycznia 1989 - miasto stało się wielką wiołą Powiatu Żyrardowskiego.

1990 - 2004 - koniec okresu przekształceń i prywatyzacji, zostały zamknięte dotychczas funkcjonujące zakłady liniarskie, podjęto prace odbudowy.

1 czerwca 1999 - rozpoczęcie produkcji w nowo powstałej Fabryce Wyróbni Liniarskiej Żyrardów.

kończąc 2004 - samorząd opracował i przyjął Lokalny Program Rewitalizacji na lata 2004-2020.

2004 - 2006 - Żyrardów otrzymał dopłatę z Unii Europejskiej na 11 miesięcy komunalnych na kwotę ponad 20 mln Euro, w tym na projekty rewitalizacyjne.

15 maja 2007 - utworzenie podstrefy Lotniczej Specjalnej Strefy Ekonomicznej.

wrzesień 2007 - wizyta potomków Żyrardowskiego i fabrykanta Karola Hilke w Żyrardowie.

18 czerwca 2008 - oficjalne otwarcie zaplanowanego Parku Miejskiego m. X A. Dietricha, na który sponsorzy przyjeżdżali z całej Europy.

27 września 2011 - odebranie w Budosze po odbyciu przez Zespół Osady fabrycznej głównej nagrody w Polsce i tytułu Najlepszego Europejskiego Osiągnięcia Żyrardowskiej EDCN w 2011 roku.

4 stycznia 2012 - Przyjazd Rzecznika Praw Obywatelskich Bronisławy Komorowskiej podzielić rozporządzenia o zmianie fragmentu miasta za Pomnik Historii Żyrardów - XIX-wieczna Osada Fabryczna.

27 listopada 2012 - otwarcie obwodnicy miasta w ciągu drogi krajowej nr 50.

- SPIS ULIC ŻYRARDÓWA**
- Akademia 04.5  
Aniela W. 06  
Anieliczka M. 10.6  
Aniela Kłopot 08  
Baczyńskiego K.K. 04  
Bajkowa 05  
Balkonowa 07  
Balkonowa 08  
