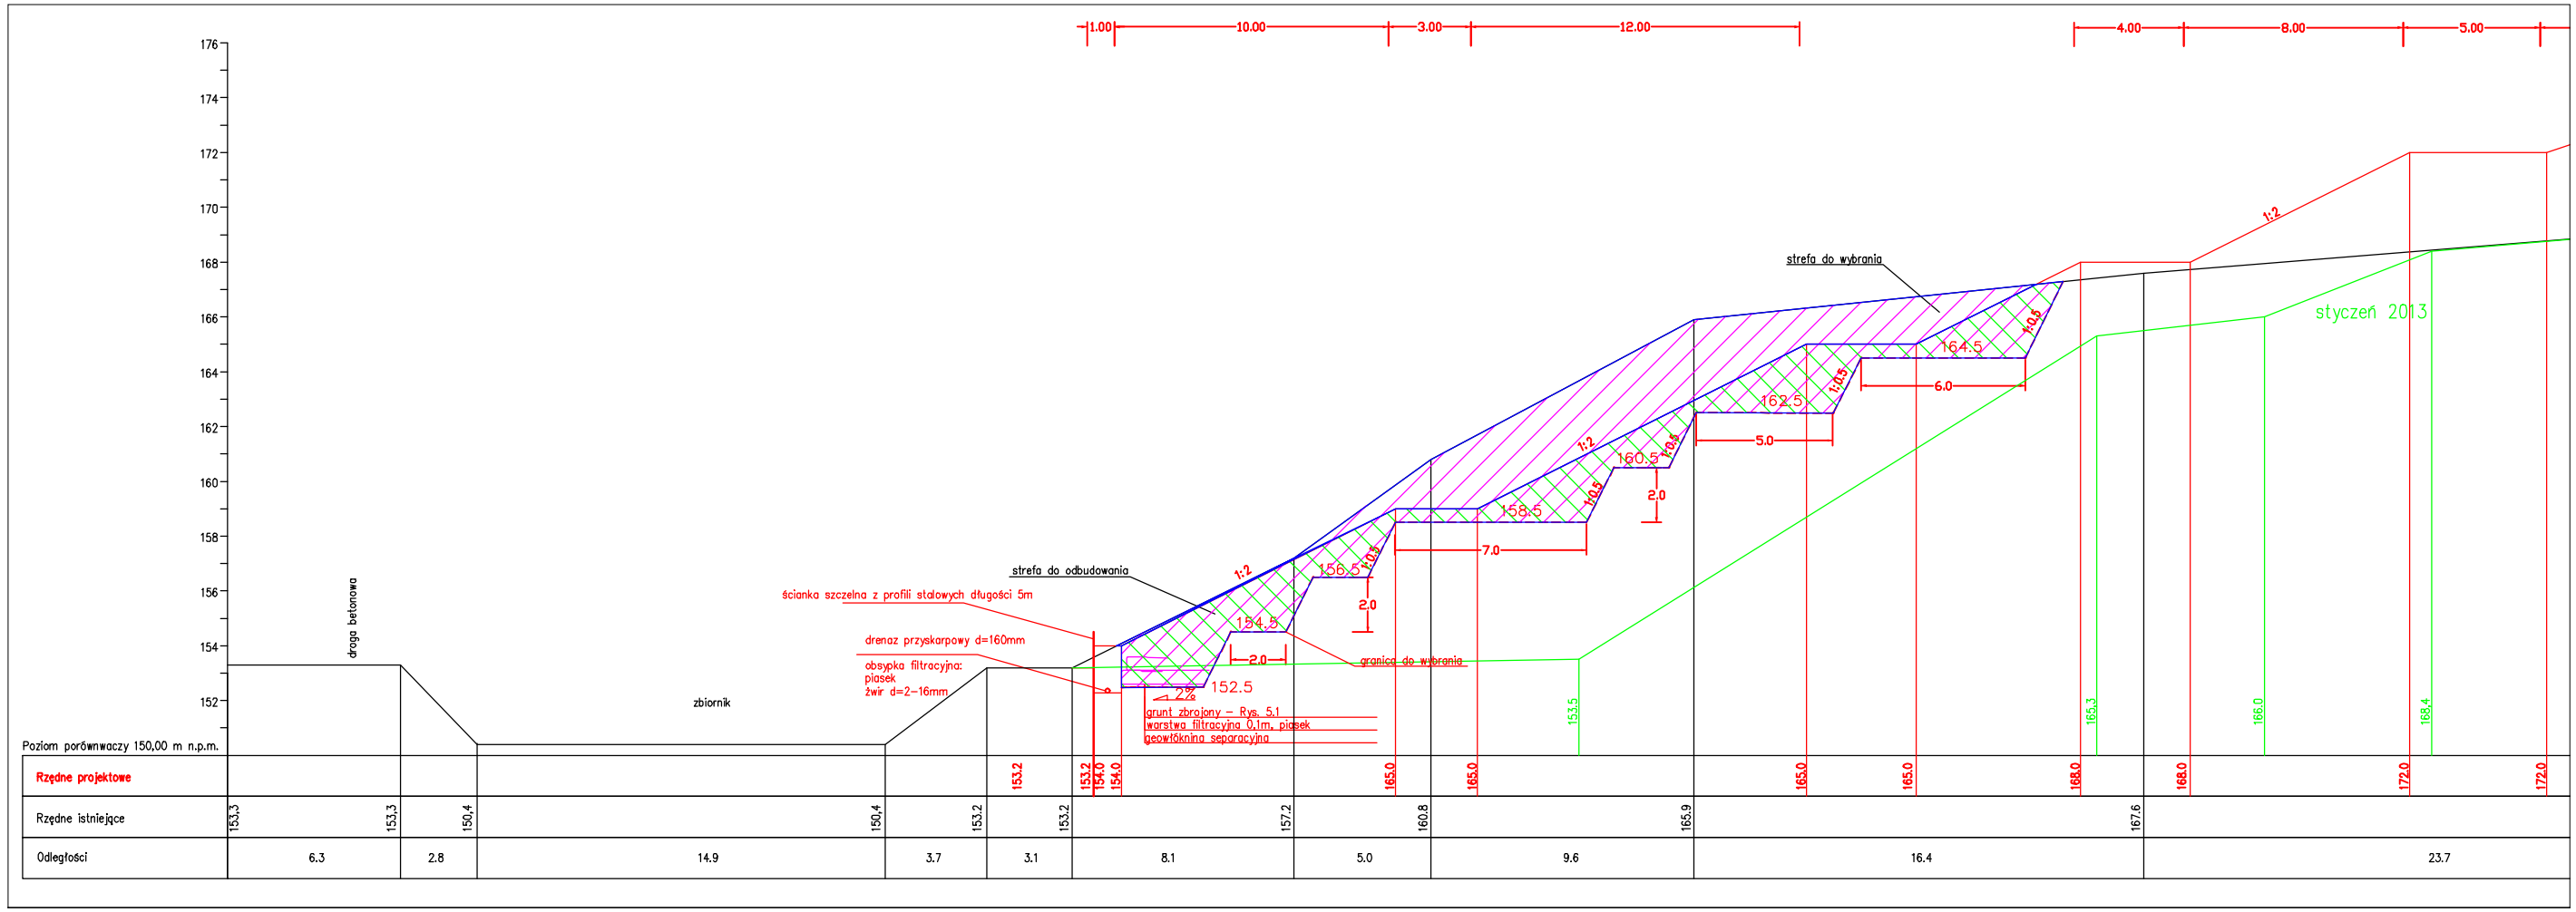

Rzędne projektowe					153.2	153.2 154.0	154.0	165.0	165.0	165.0	165.0	168.0	168.0	172.0	172.0
Rzędne istniejące	153.3	153.3	150.4	150.4	153.2	153.2		157.2	160.8	165.9		167.6			
Odległości	6.3		2.8	14.9	3.7	3.1		8.1	5.0	9.6	16.4		23.7		

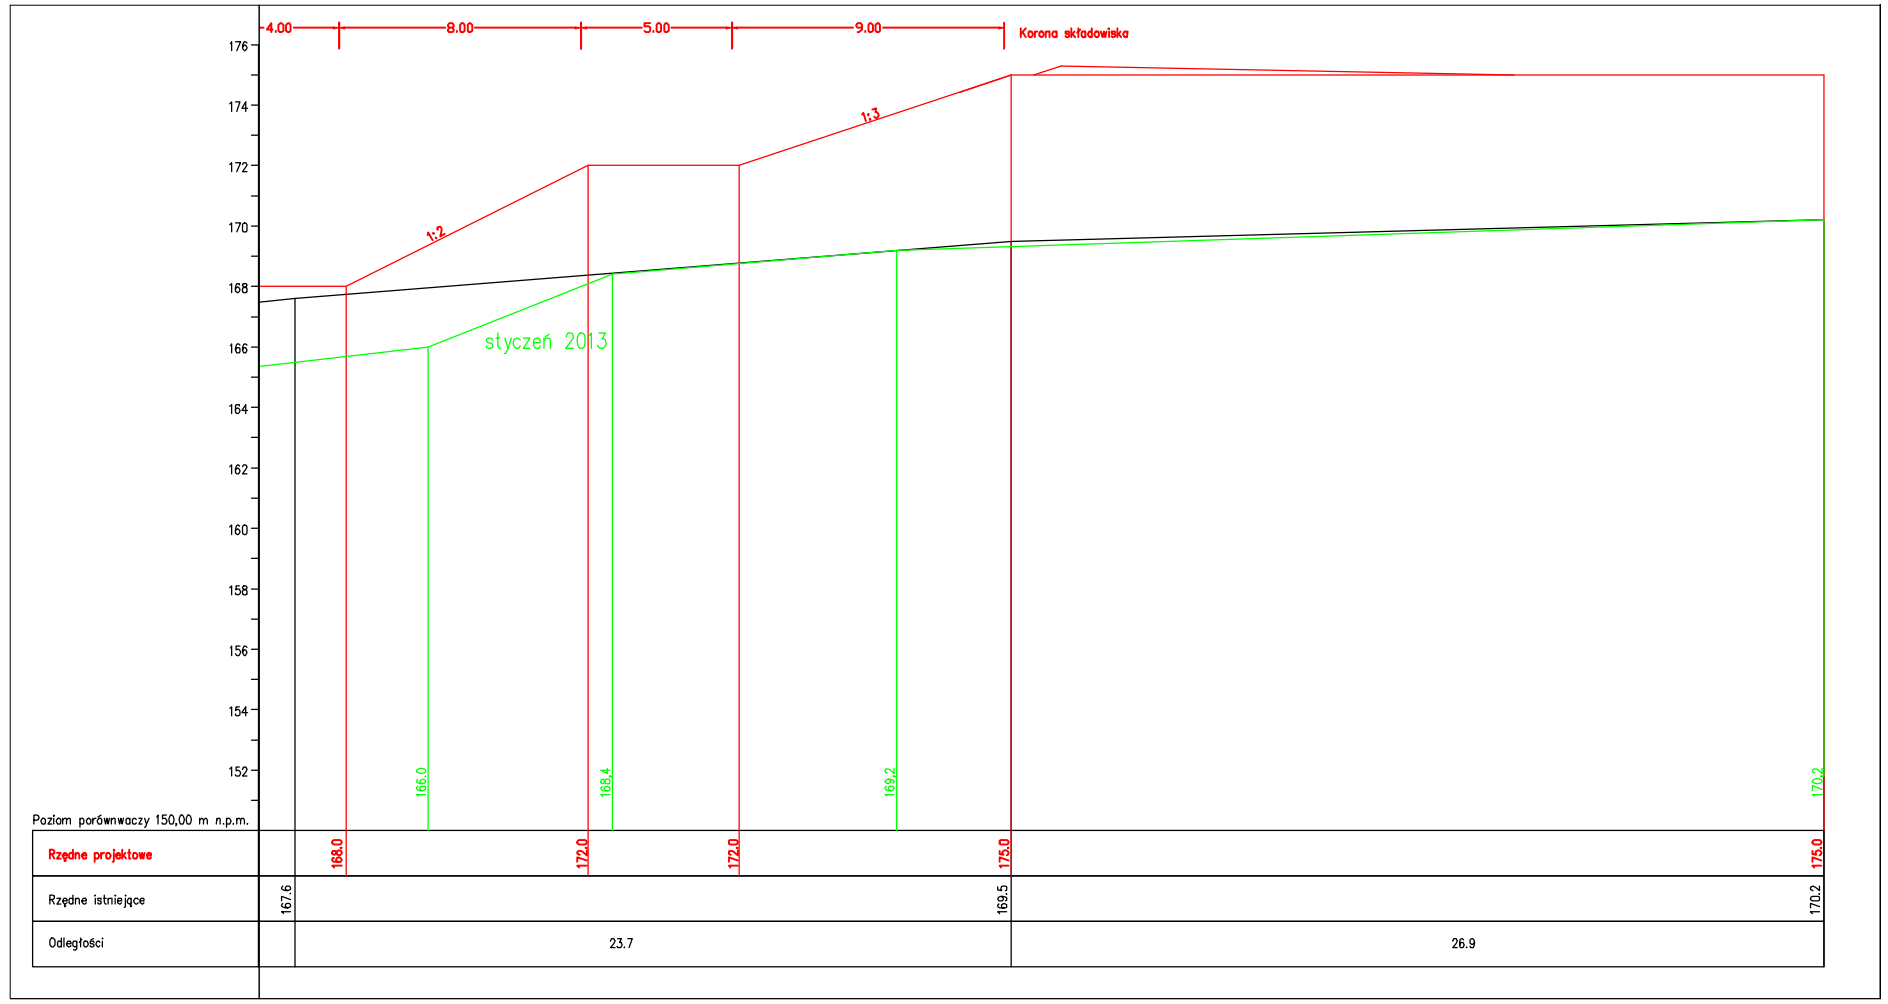

Rzędne projektowe		168.0	172.0	172.0	175.0	175.0
Rzędne istniejące	167.6				169.5	170.2
Odległości		23.7			26.9	

Wykonawca	"Geotechnika i Środowisko" Eugeniusz Koda ul. Kiedacza 32A, 02-776 Warszawa				
Inwestor	Przedsiębiorstwo Gospodarki Komunalnej "Żyrardów" Sp. z o.o. 96-300 Żyrardów, ul. Czysta 5				
Inwestycja	Projekt budowlany zamienny na potrzeby zamknięcia i rekultywacji składowiska odpadów "Słabomierz-Krzyżówka"				
Funkcja	Imię i nazwisko	Podpis	Specjalność	Nr uprawnień	Data
Projektant	dr hab. inż. Eugeniusz Koda, prof. nadzw.		konstrukcyjno-budowlana	BI-8/92	05.2016
	mgr inż. Paweł Fottyn		konstrukcyjno-budowlana	MAZ/0132/ZHOK/11	05.2016
Sprawdzający	mgr inż. Bartłomiej Dobrzelewski		konstrukcyjno-budowlana	MAZ/0271/POOK/10	05.2016
Nazwa rys.	Przekroje przez bryłę składowiska. Przekrój A-A.				
Stadium	Skala	Rewizja	Nr rys.		
PB	1:250	1	3.1		