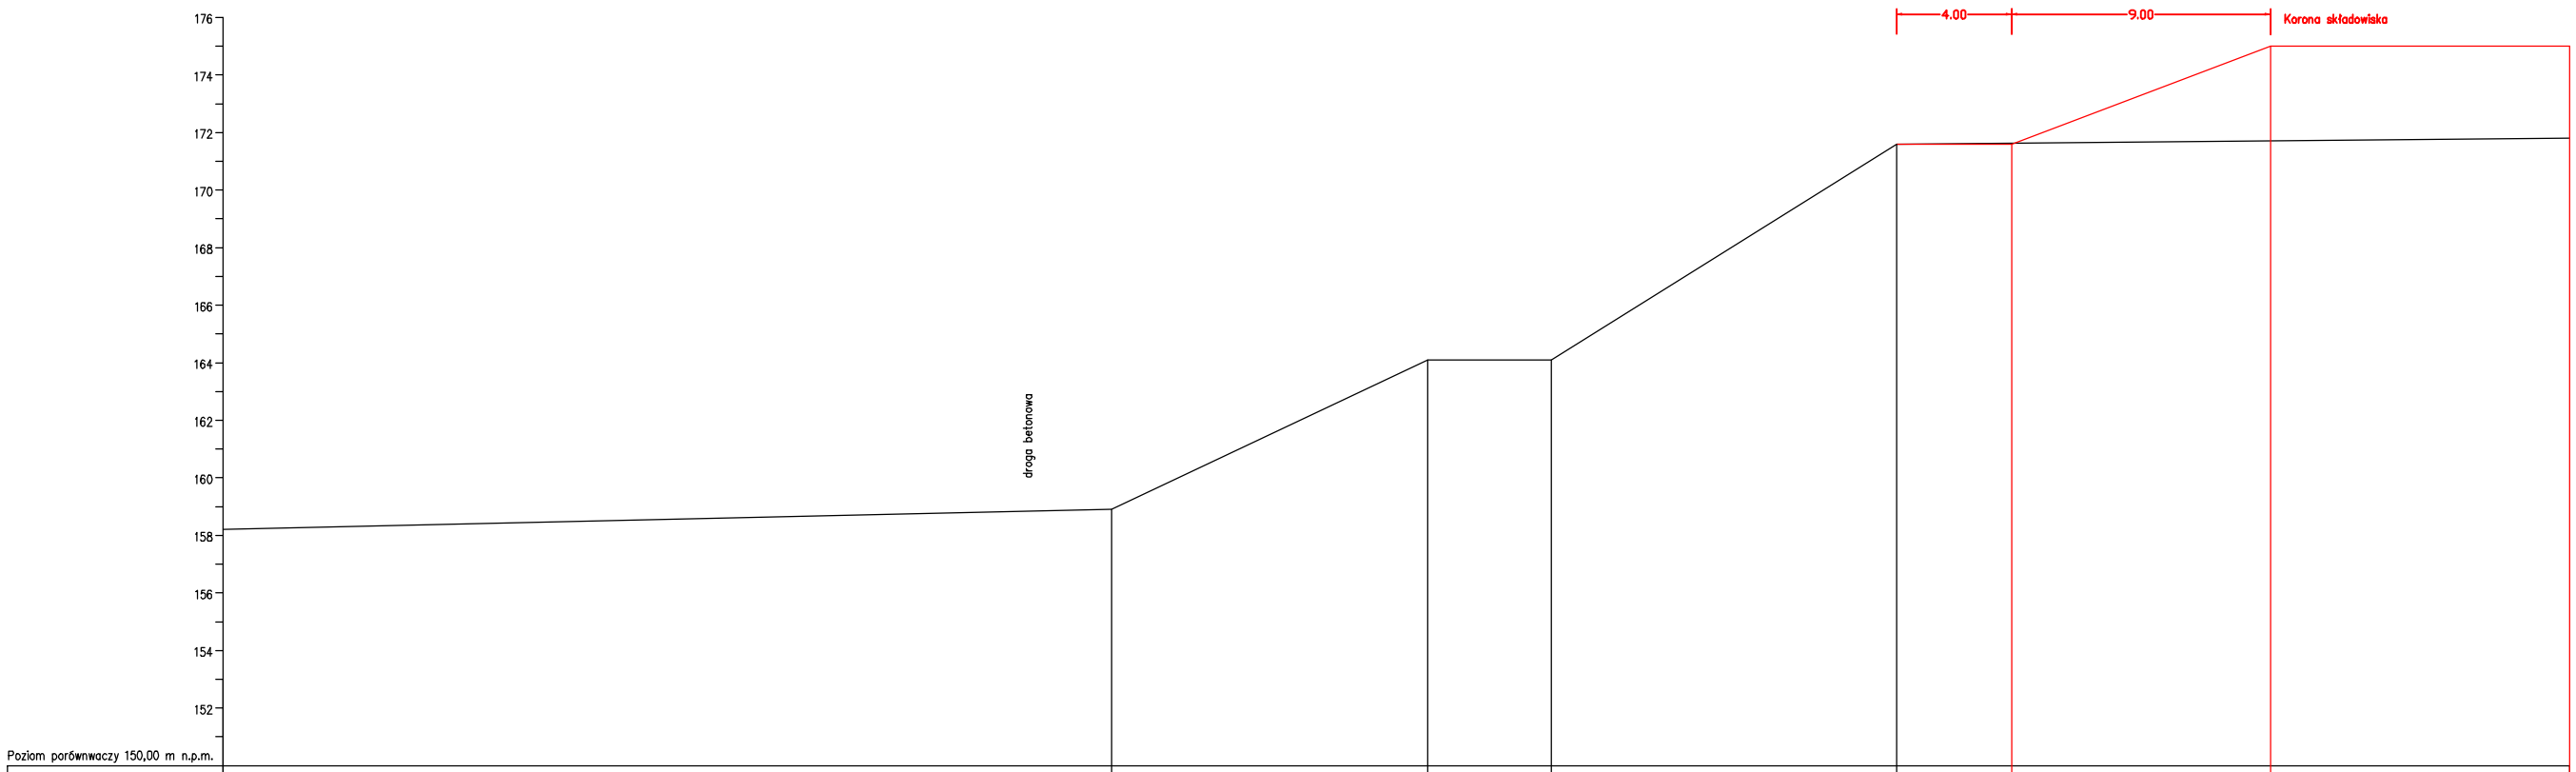

Poziom porównwaczy 150,00 m n.p.m.

Rzędne projektowe					171.6	175.0
Rzędne istniejące	158.2	158.9	164.1	164.1	171.6	172.0
Odległości	30.9	11.0	4.3	12.0	23.4	

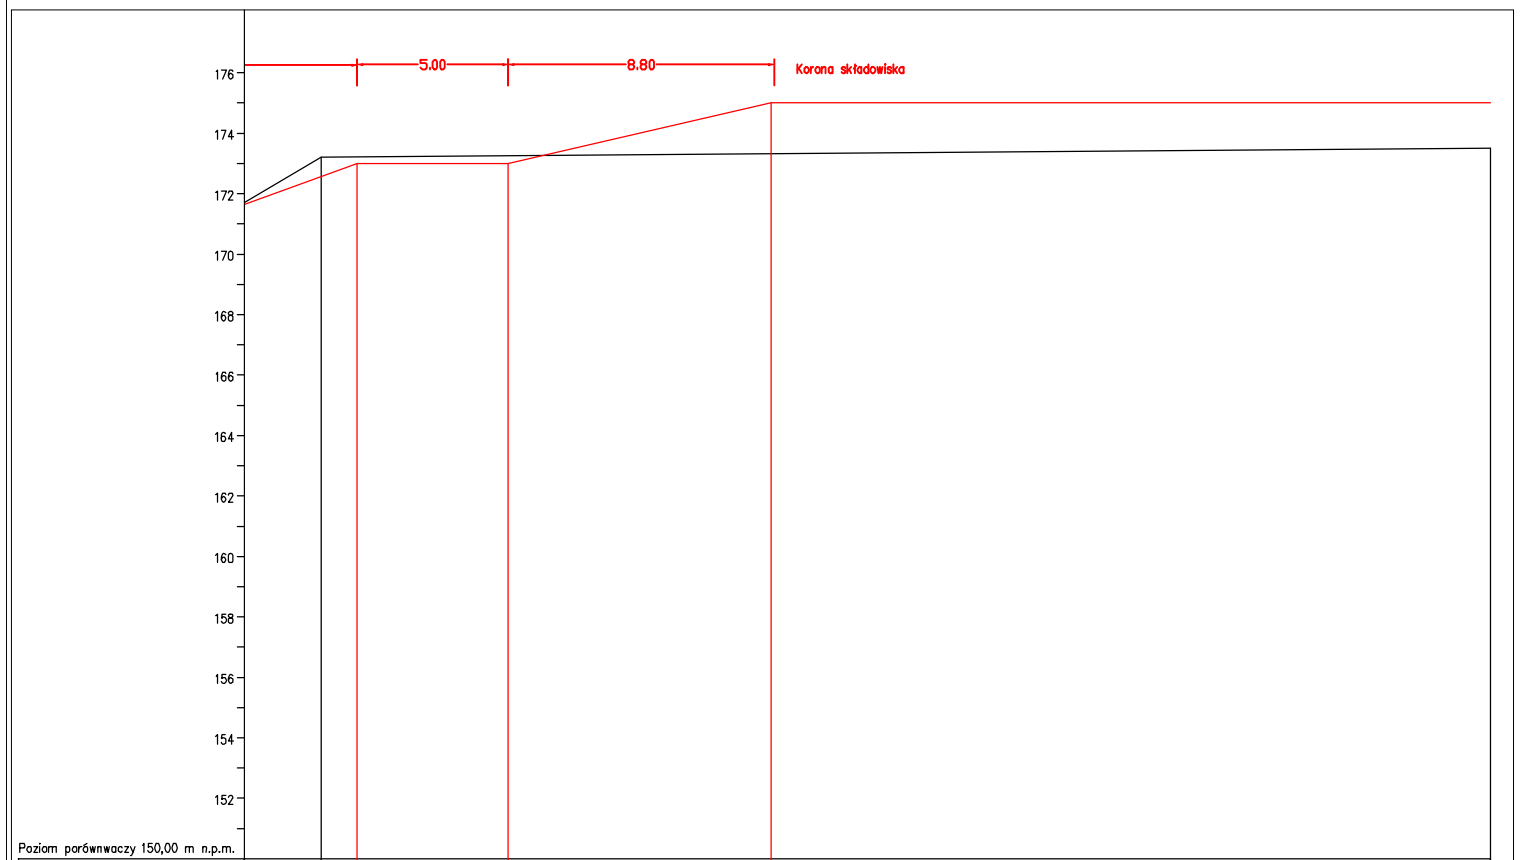

Poziom porównwaczy 150,00 m n.p.m.

Rzędne projektowe		173.0	173.0	175.0	175.0
Rzędne istniejące	173.2	173.5			
Odległości		38.7			

Wykonawca	"Geotechnika i Środowisko" Eugeniusz Koda ul. Kiedacza 32A, 02-776 Warszawa				
Inwestor	Przedsiębiorstwo Gospodarki Komunalnej "Żyrardów" Sp. z o.o. 96-300 Żyrardów, ul. Czysta 5				
Inwestycja	Projekt budowlany zamienny na potrzeby zamknięcia i rekultywacji składowiska odpadów "Słabomierz-Krzyżówka"				
Funkcja	Imię i nazwisko	Podpis	Specjalność	Nr uprawnień	Data
Projektant	dr hab. inż. Eugeniusz Koda, prof. nadzw.		konstrukcyjno-budowlana	Bł-8/92	05.2016
	mgr inż. Paweł Foftyn		konstrukcyjno-budowlana	MAZ/0132/ZHOK/11	05.2016
Sprawdzający	mgr inż. Bartłomiej Dobrzelewski		konstrukcyjno-budowlana	MAZ/0271/POOK/10	05.2016
Nazwa rys.	Przekroje przez bryłę składowiska. Przekrój C-C.				
Stadium	Skala	Rewizja	Nr rys.		
PB	1:250	1	3.3		