



ścianka szczelna
zwiększona oczepem

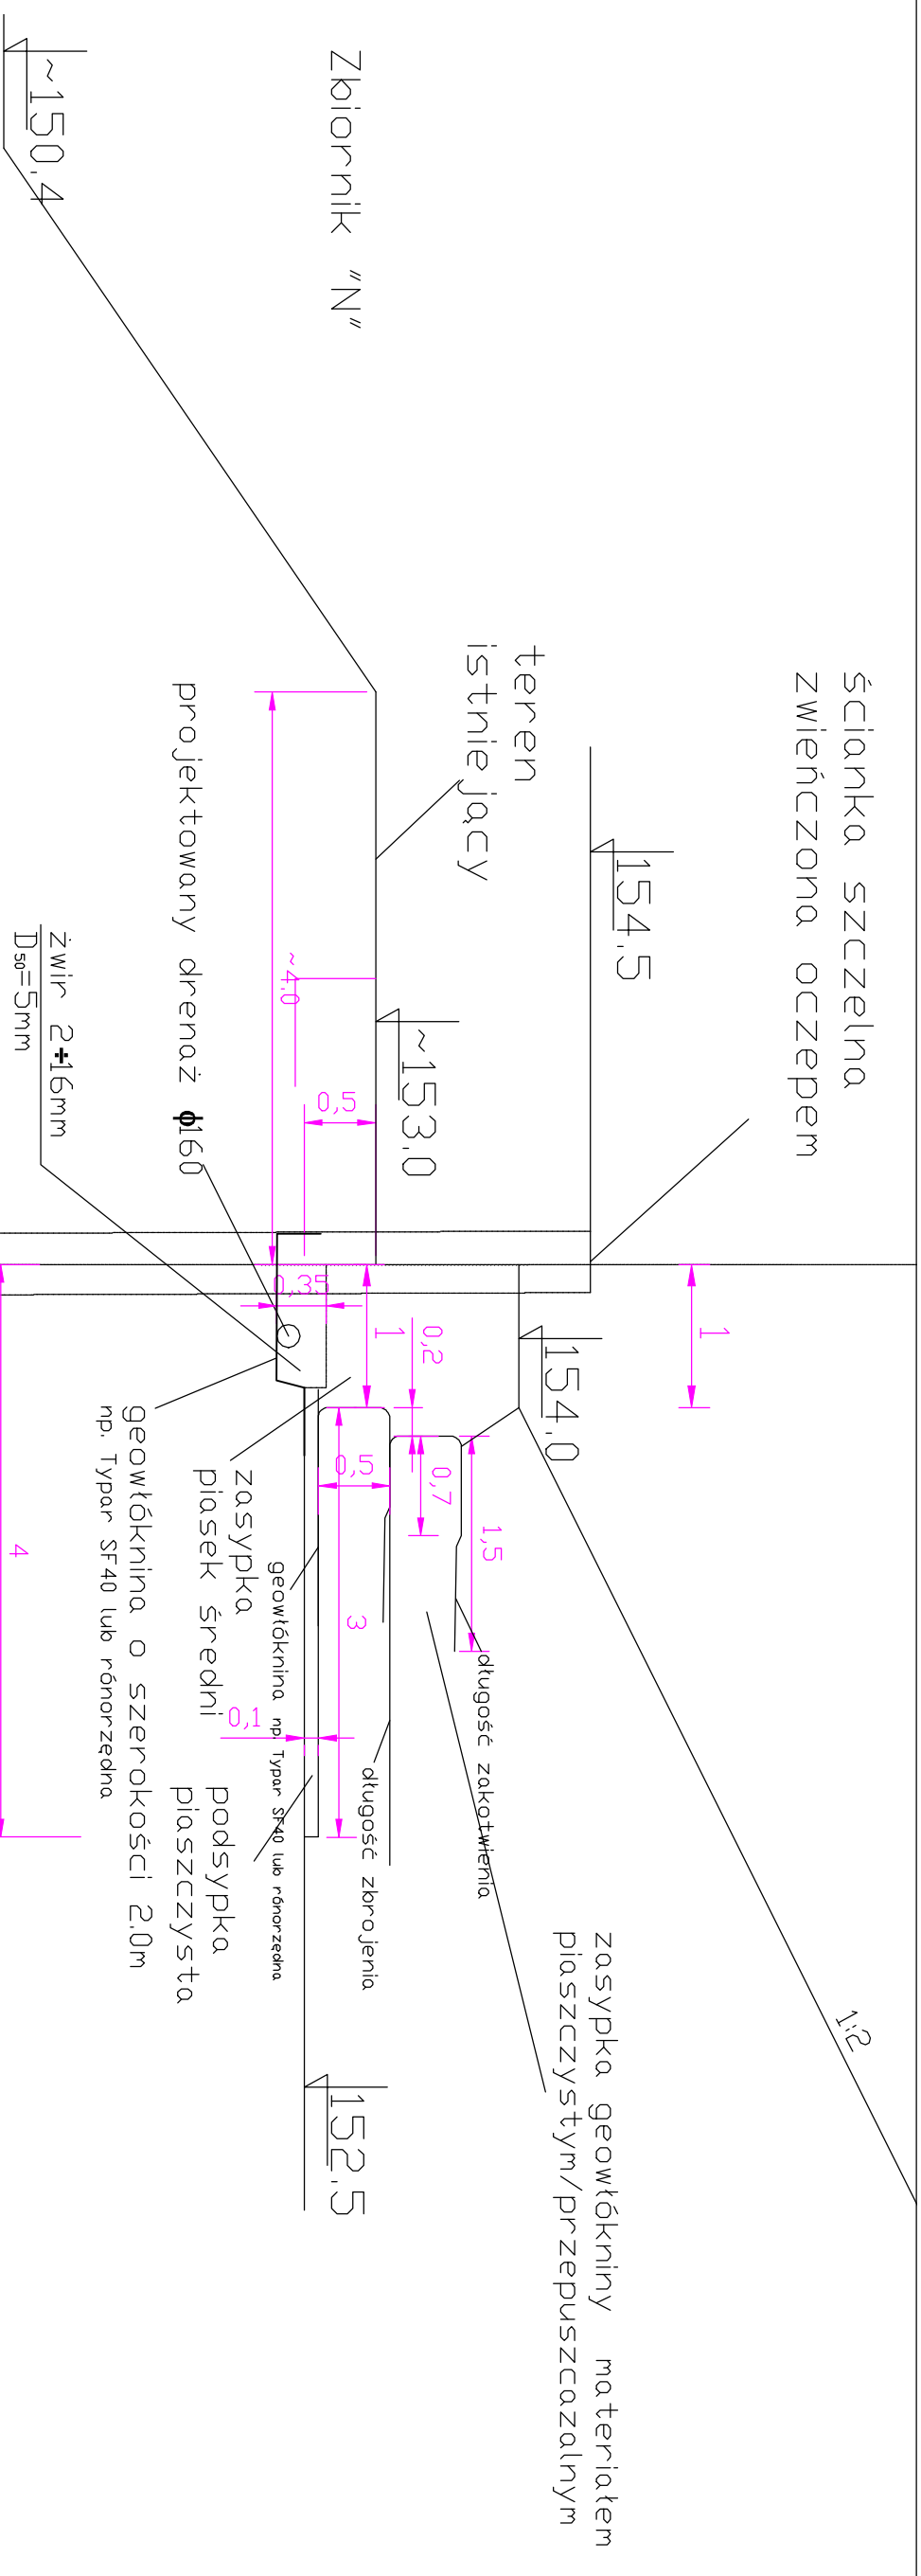

widok z góry

brusy GUL3N o długości 4m -
odcinek B-C i 5m odcinek A-B

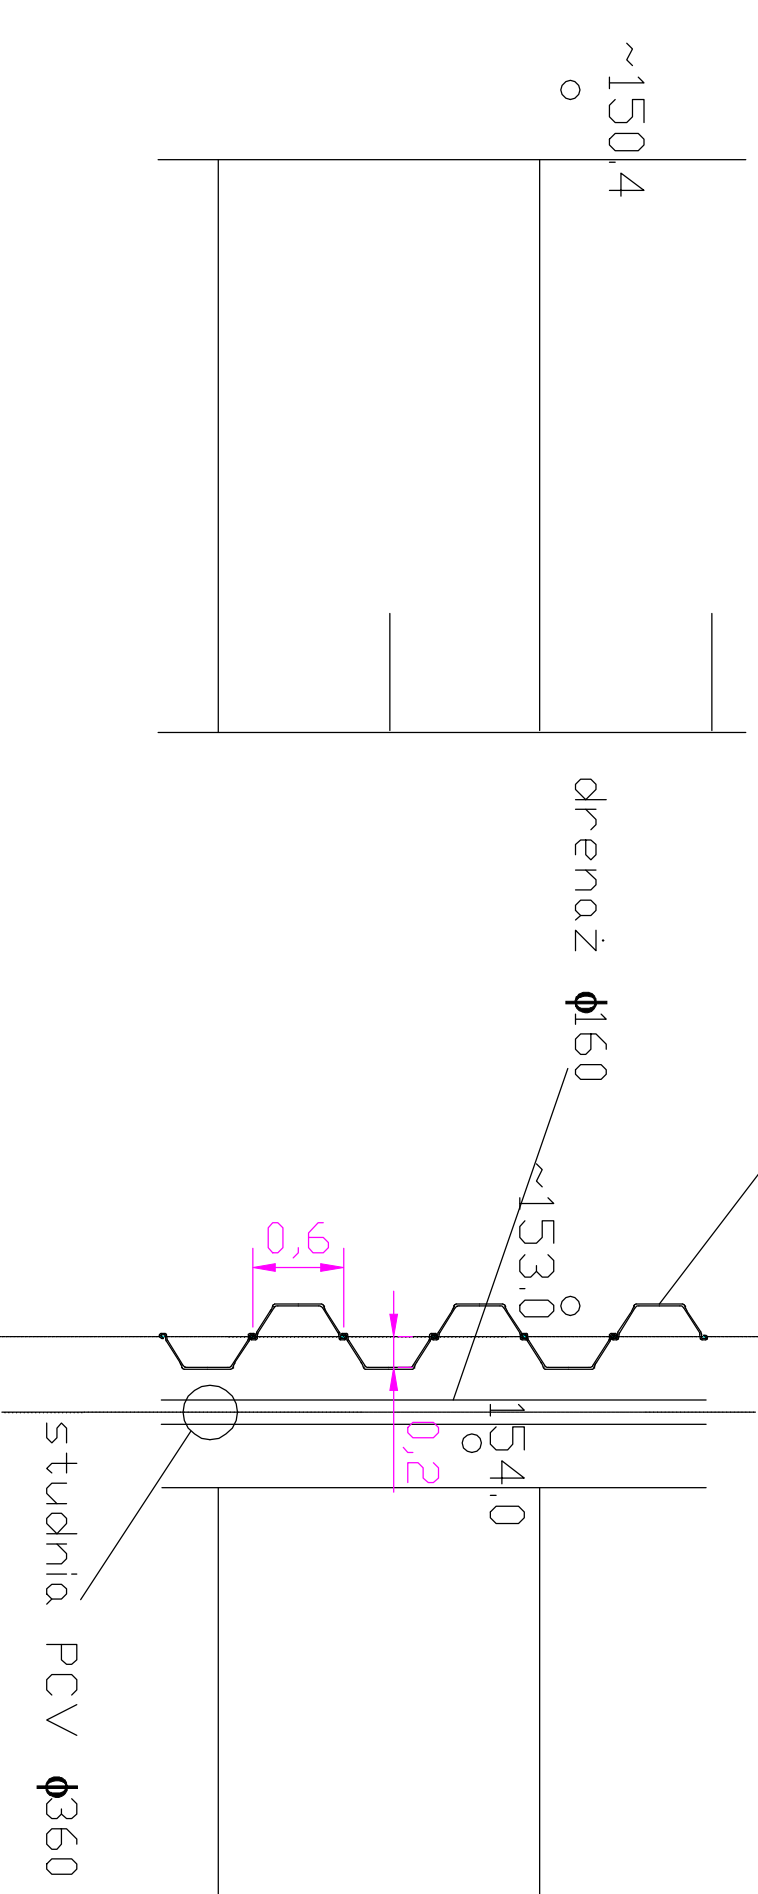

Wykonawca	"Geotechnika i Środowisko" Eugeniusz Koda ul. Kiedocza 32A, 02-776 Warszawa		
Investor	Przedsiębiorstwo Gospodarki Komunalnej "Zyrardów" Sp. z o.o. 96-300 Zyrardów, ul. Czysła 5		
Inwestycja	Projekt budowlany zamienny na potrzeby zamknięcia i rekultywacji składowiska odpadów "Stobornierz-Krzyżówko"		
Funkcja	Imię i nazwisko	Podpis	Specjalność
Projektant	dr inż. inż. Eugeniusz Koda, prof. nadzw.		konstrukcyjno-budowlano
Spowolający	inż. inż. Paweł Fochtyń		konstrukcyjno-budowlano
Nazwa rys.	mgr inż. Bartłomiej Dobrzeński		MAZ/0271/P00K/10
Stadium	Charakterystyczny przekrój poprzeczny muru oporowego. Mur oporowy w rejonie zbiornika "N" - północno-zachodnie naroże składowiska	Skala	Nr rys.
PB	1:50	1	5:1