



**Plan sytuacyjny terenu ochrony bezpośredniej projektowanej
studni BE-2 D
Skala 1:500**

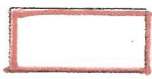

Teren ochrony bezpośredniej studni BE-2D

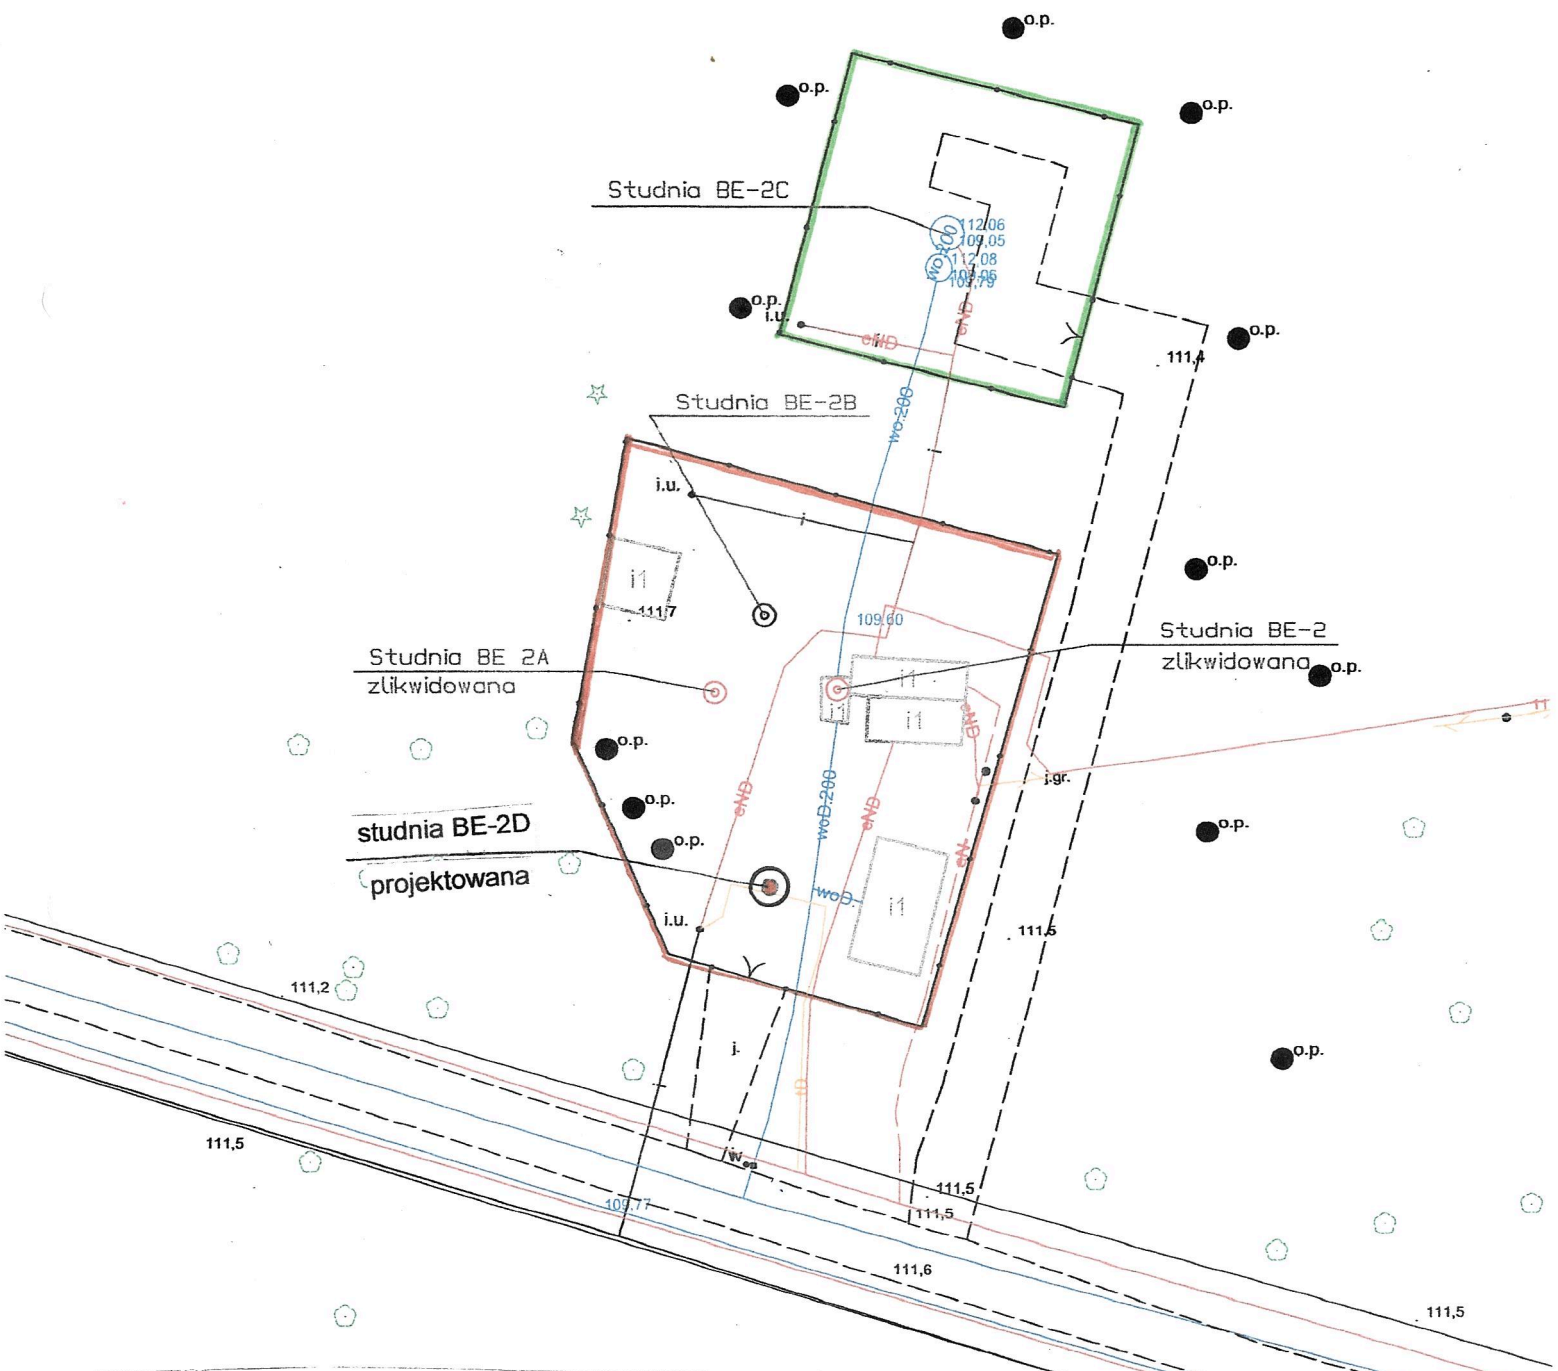

Teren ochrony bezpośredniej studni BE-2C