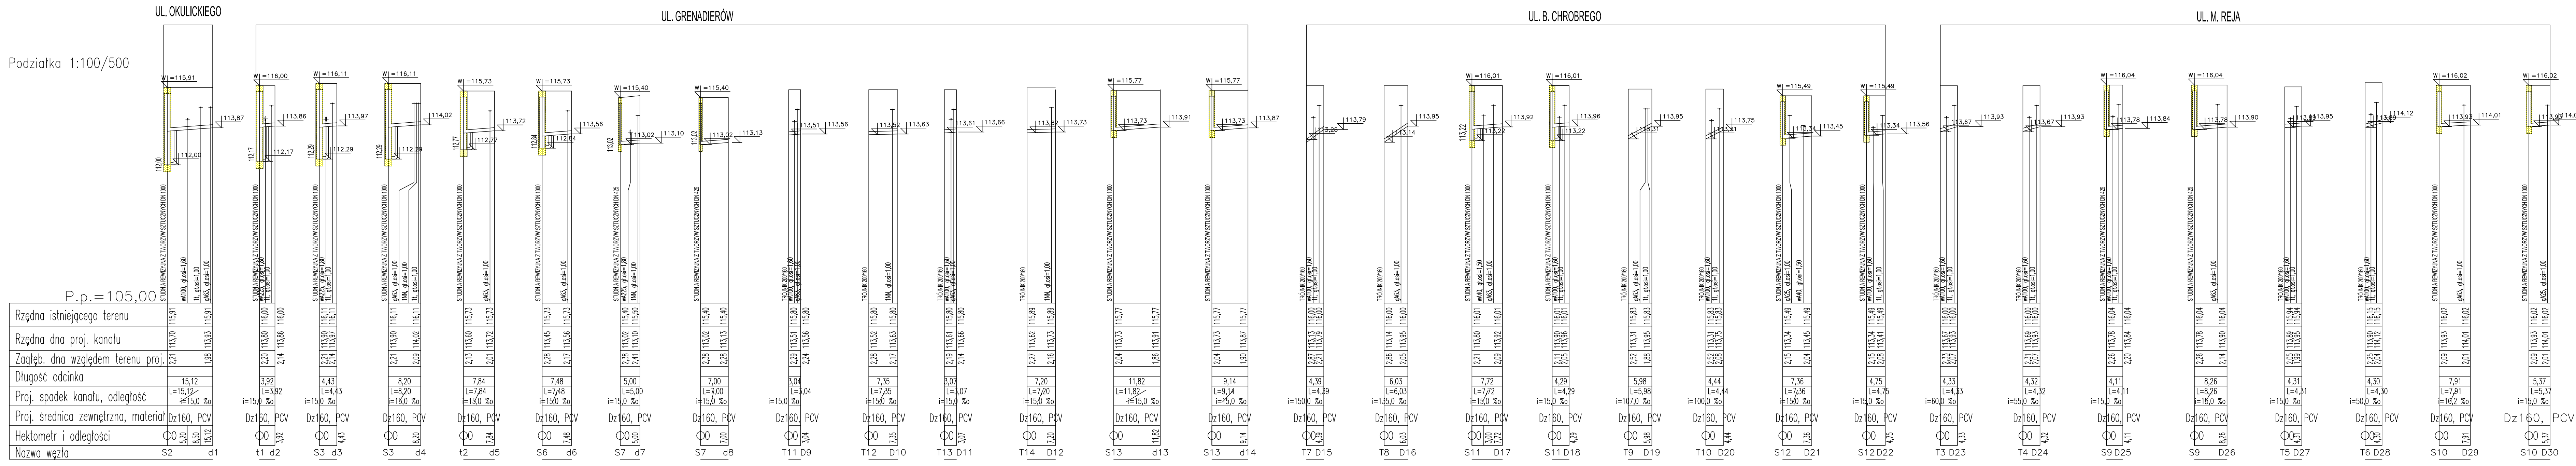
UL. OKULICKIEGO
UL. GRENADIERÓW
UL. B. CHROBREGO
UL. M. REJA
Podziałka 1:100/500
P.p.=105,00
Rzędna istniejącego terenu
Rzędna dna proj. kanału
Zagłęb. dna względem terenu proj.
Długość odcinka
Proj. spadek kanału, odległość
Proj. średnica zewnętrzna, materiał
Hektometr i odległości
Nazwa węzła
Dz160, PCV
S2 d1
t1 d2
S3 d3
S3 d4
t2 d5
S6 d6
S7 d7
S7 d8
T11 D9
T12 D10
T13 D11
T14 D12
S13 d13
S13 d14
T7 D15
T8 D16
S11 D17
S11 D18
T9 D19
T10 D20
S12 D21
S12 D22
T3 D23
T4 D24
S9 D25
S9 D26
T5 D27
T6 D28
S10 D29
S10 D30

PROJEKT BUDOWLANY BUDOWY SIECI KANALIZACJI SANITARNEJ
W ULICY GRENADIERÓW, REJA I CHROBREGO W ŻYRARDOWIE
RYSUNEK ZAMIENNY

SKALA:
1/100/500

PROFILE ODEJŚĆ
KANALIZACJI
SANITARNEJ

PROJEKTOWAŁ:
mgr inż. Krzysztof Broniarek

PODPIS:

SPRAWDZIŁ:

PODPIS:

DATA: kwiecień 2019r.

NR RYS: 3A