



Wszelkie prawa do niniejszego opracowania są zastrzeżone.
Kopowanie, rozpowszechnianie i udostępnianie osobom trzecim projektu lub jego części bez zgody autorów jest zabronione.

Wykonawcy i podwykonawcy zobowiązani są do sprawdzenia projektu, a w szczególności wymiarów przed przystąpieniem do prac budowlanych.

Nie należy odmieniać wymiarów z rysunku, ani używać go jako szablonu.

W przypadku niezgodności należy zwrócić się do projektanta.

Inwestor			
PGK "Żyrardów" Sp. z o.o.			
ul. Czysła 5			
96-300 Żyrardów			
Inwestycja			
PROJEKT ARANŻACJI WNĘTRZ			
GABINETU			
ul. Czysła 5			
96-300 Żyrardów			
etap opracowania			
PROJEKT ARANŻACJI WNĘTRZ			
jednostka projektowa			
ul. Broniewskiego 32i,			
96-100 Skieniewice			
tel. 606 11 99 19			
www. wwarctkieci. pl			
OPRACOWALI			
mgr inż. arch. Piotr Wierzbicki			
tytuł rysunku			
		skala	
Rzut inwentaryzacja		1:50	
branża		nr rysunku	
ARCHITEKTURA		rewizja	
A-1		00	
data opracowania		marzec 2019	
		strona nr	

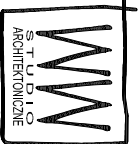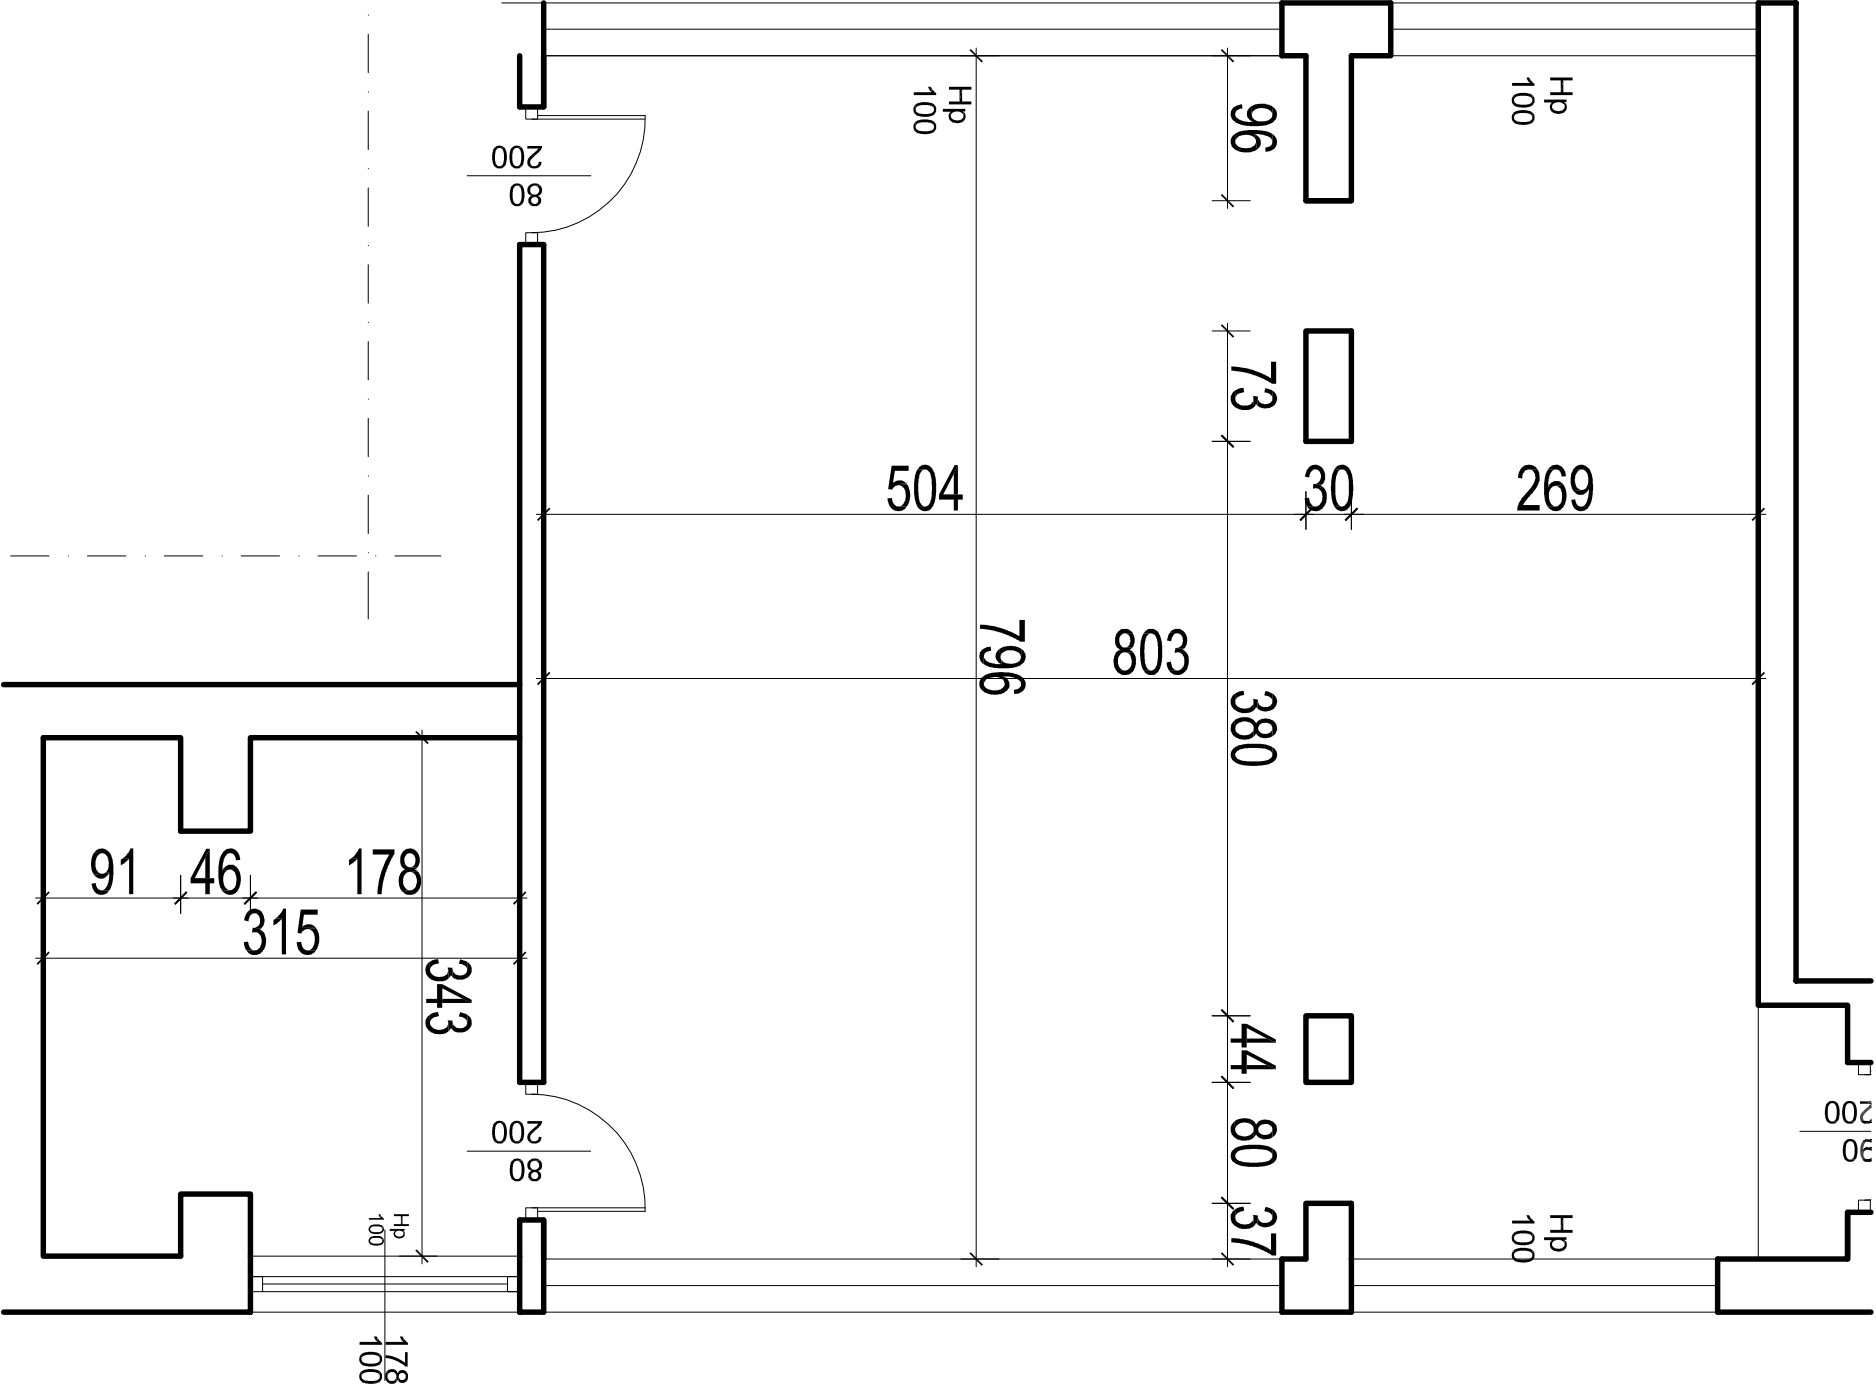

Wszelkie prawa do niniejszego opracowania są zastrzeżone.
Kopowanie, rozpowszechnianie i udostępnianie osobom trzecim projektu lub jego części bez zgody autorów jest zabronione.

Wykonawcy i podwykonawcy zobowiązani są do sprawdzenia projektu, a w szczególności wymiarów przed przystąpieniem do prac budowlanych. Nie należy odmniarać wymiarów z rysunku, ani używać go jako szablonu.

W przypadku niezgodności należy zwrócić się do projektanta.

Inwestor			
PGK "Żyrardów" Sp. z o.o.			
ul. Czysła 5			
96-300 Żyrardów			
Inwestycja			
PROJEKT ARANŻACJI WNĘTRZ			
GABINETU			
ul. Czysła 5			
96-300 Żyrardów			
etap opracowania			
PROJEKT ARANŻACJI WNĘTRZ			
jednostka projektowa			
ul. Broniewskiego 32i,			
96-100 Skieniewice			
tel. 606 11 99 19			
www. wwarcliteki. pl			
OPRACOWALI			
mgr inż. arch. Piotr Wierzbicki			
tytuł rysunku			
Rzut			
branża			
ARCHITEKTURA			
data opracowania			



Wszelkie prawa do niniejszego opracowania są zastrzeżone.
Kopowanie, rozpowszechnianie i udostępnianie osobom trzecim projektu lub jego części bez zgody autorów jest zabronione.

Wykonawcy i podwykonawcy zobowiązani są do sprawdzenia projektu, a w szczególności wymiarów przed przystąpieniem do prac budowlanych.

Nie należy odmiarać wymiarów z rysunku, ani używać go jako szablonu.

W przypadku niezgodności należy zwrócić się do projektanta.

Inwestor			
PGK "Żyrardów" Sp. z o.o.			
ul. Czysła 5			
96-300 Żyrardów			
Inwestycja			
PROJEKT ARANŻACJI WNEȚRZ			
GABINETU			
ul. Czysła 5			
96-300 Żyrardów			
etap opracowania			
PROJEKT ARANŻACJI WNEȚRZ			
jednostka projektowa			
ul. Broniewskiego 32i,			
96-100 Skieniewice			
tel. 606 11 99 19			
www. wwarctieleki. pl			
OPRACOWALI			
mgr inż. arch. Piotr Wierzbicki			
tytuł rysunku		skala	
Rzut oznaczenia mebli		1:50	
branża		rewizja	
ARCHITEKTURA		00	
data opracowania		marzec 2019	
		strona nr	

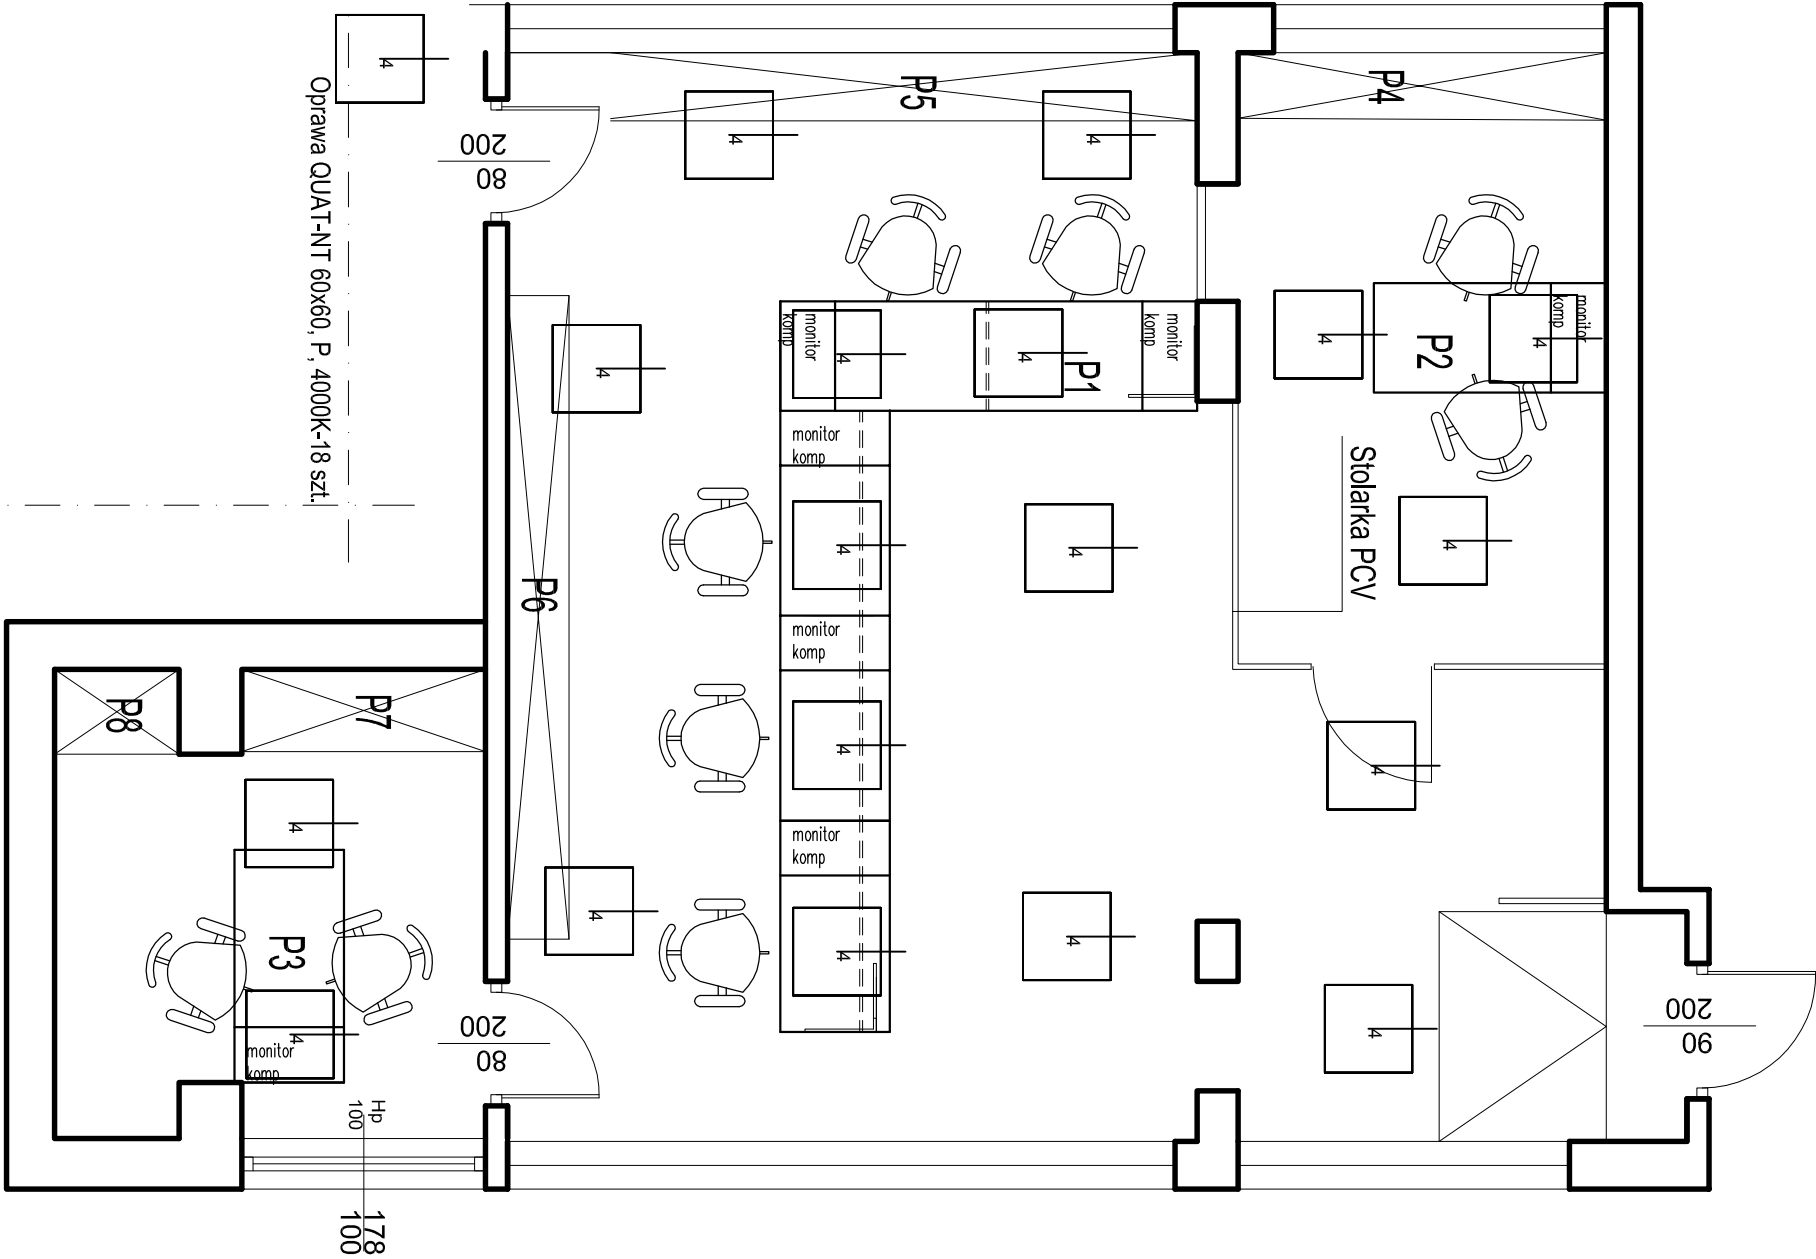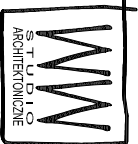



Wszelkie prawa do niniejszego opracowania są zastrzeżone.
Kopierowanie, rozpowszechnianie i udostępnianie osobom trzecim projektu lub jego części bez zgody autorów jest zabronione.

Wykonawcy i podwykonawcy zobowiązani są do sprawdzenia projektu, a w szczególności wymiarów przed przystąpieniem do prac budowlanych.

Nie należy odmierzać wymiarów z rysunku, ani używać go jako szablonu.

W przypadku niezgodności należy zwrócić się do projektanta.

Inwestor			
PGK "Żyrardów" Sp. z o.o.			
ul. Czysła 5			
96-300 Żyrardów			
Inwestycja			
PROJEKT ARANŻACJI WNIĘTRZ			
GABINETU			
ul. Czysła 5			
96-300 Żyrardów			
etap opracowania			
PROJEKT ARANŻACJI WNIĘTRZ			
jednostka projektowa			
ul. Broniewskiego 32i,			
96-100 Skieniewice			
tel. 606 11 99 19			
www. wwarcthickci. pl			
OPRACOWALI			
mgr inż. arch. Piotr Wierzbicki			
tytuł rysunku			
		skala	
Rzut kolorystyka ścian			1:50
branża	nr rysunku		rewizja
ARCHITEKTURA	A-4		00
data opracowania		marzec 2019	strona nr

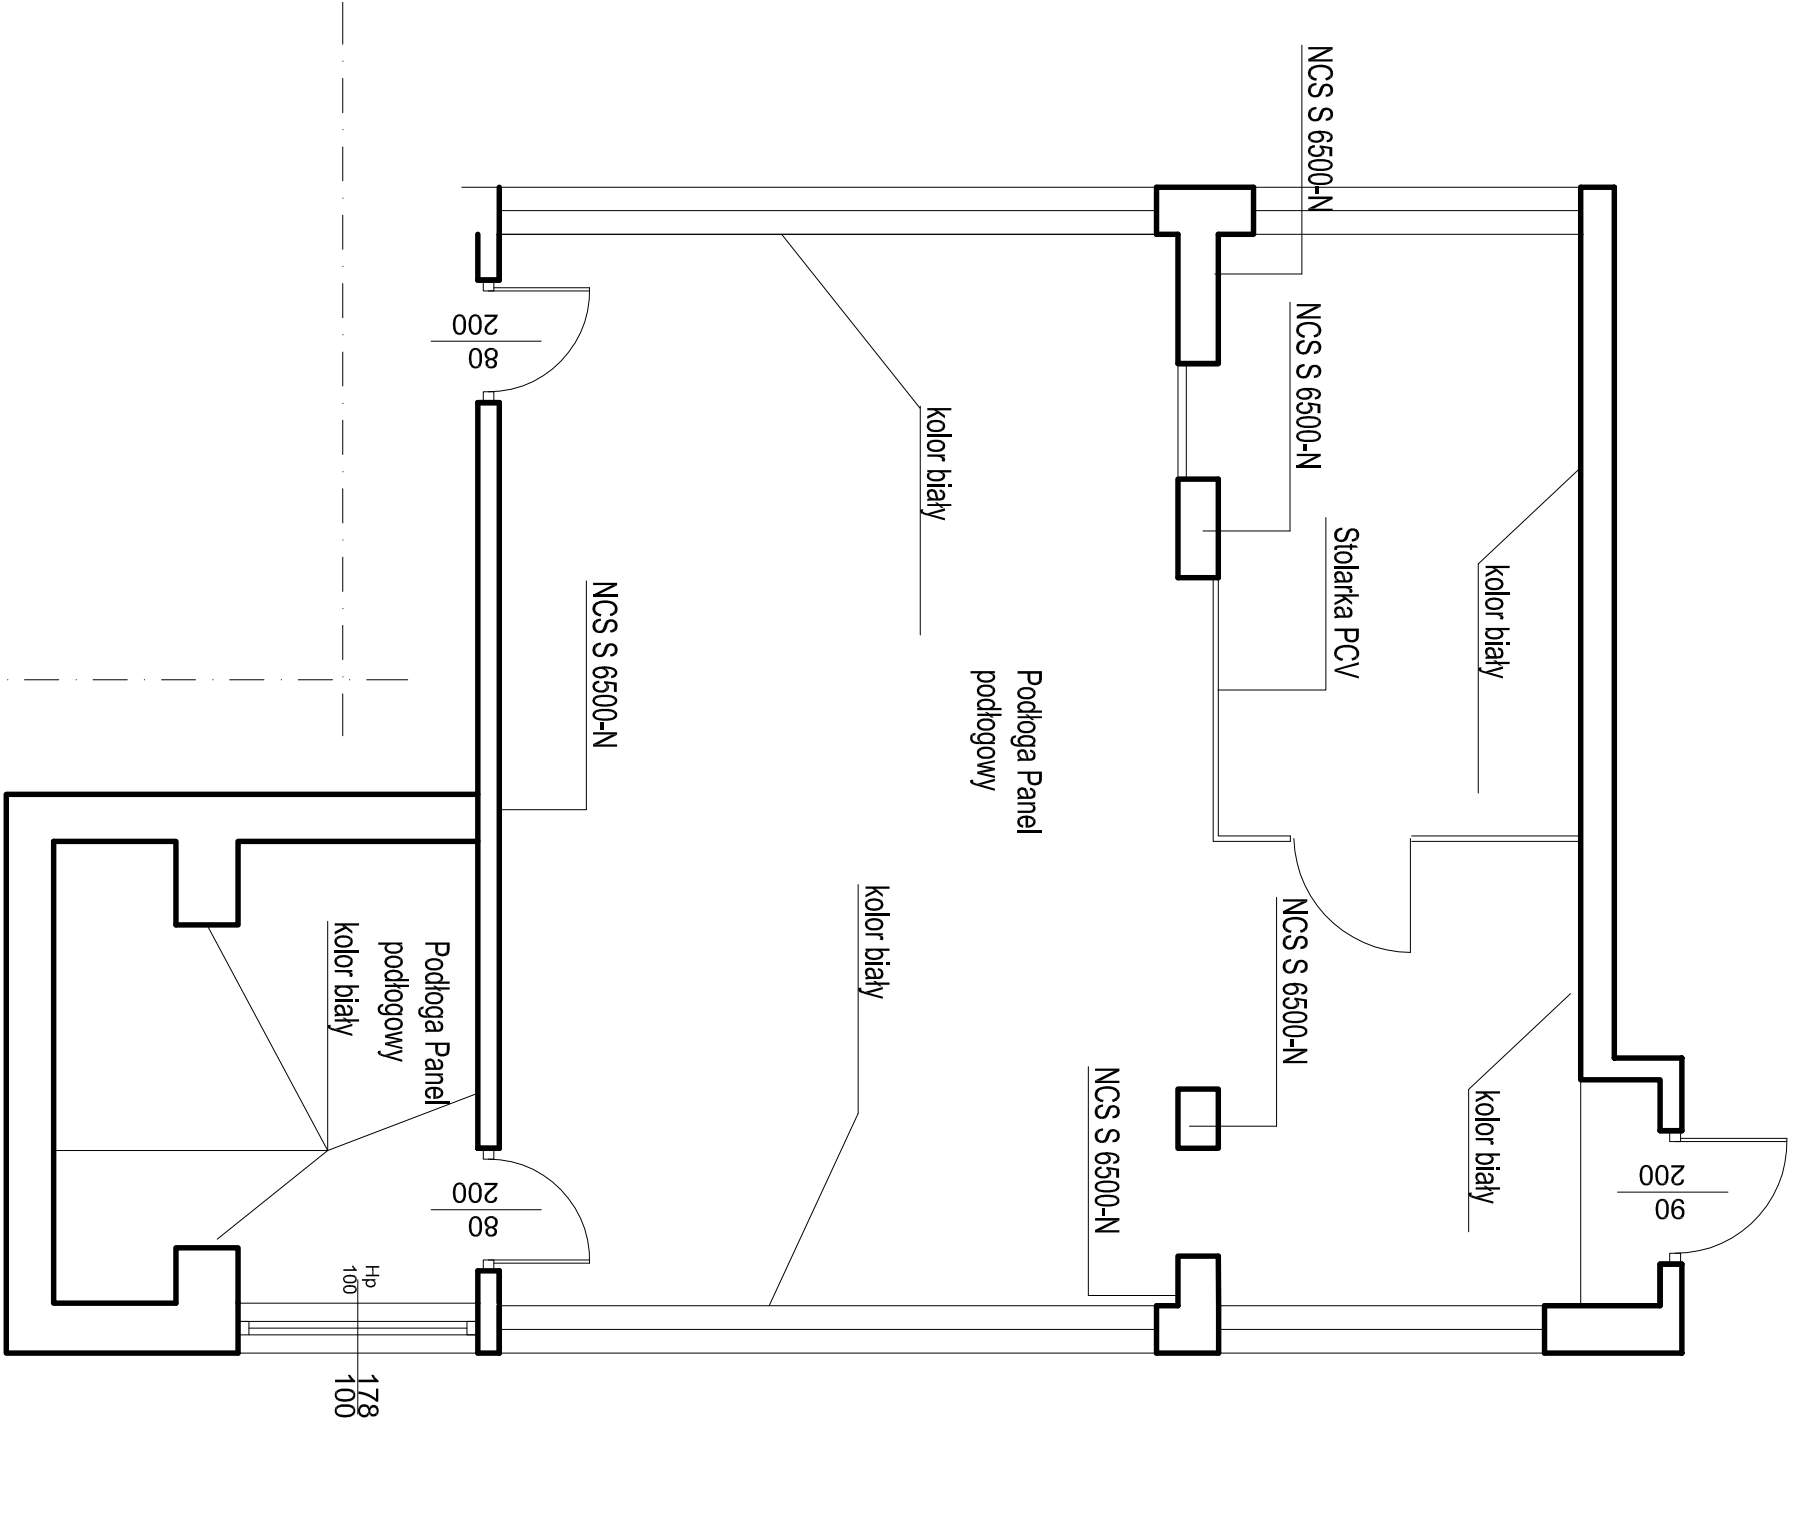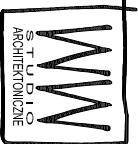

Wszelkie prawa do niniejszego opracowania są zastrzeżone.
Kopierowanie, rozpowszechnianie i udostępnianie osobom trzecim projektu lub jego części bez zgody autorów jest zabronione.


Wykonawcy i podwykonawcy zobowiązani są do sprawdzenia projektu, a w szczególności wymiarów przed przystąpieniem do prac budowlanych.

Nie należy odmieniać wymiarów z rysunku, ani używać go jako szablonu.

W przypadku niezgodności należy zwrócić się do projektanta.

P4

WIDOK Z GÓRY

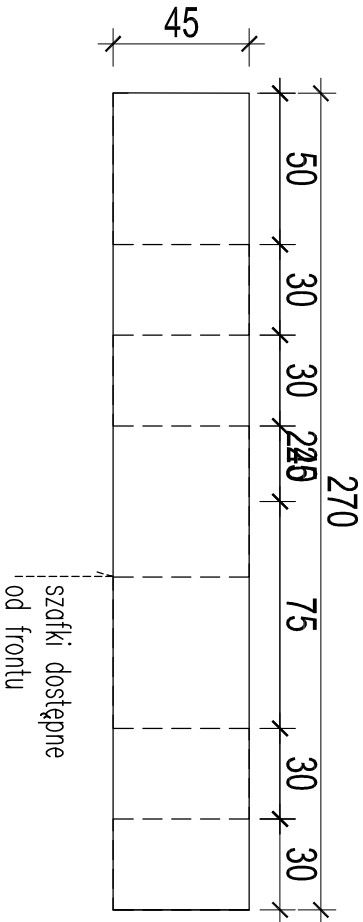


UWAGA:

- narożniki zaokrąglone, r=2mm
- meble wykonać po dokładnej inwentaryzacji stanu istniejącego


MATERIALY:

- płyta mdf, EGGER 8508 PS
- Sosna Norweska

WIDOK Z PRZODU

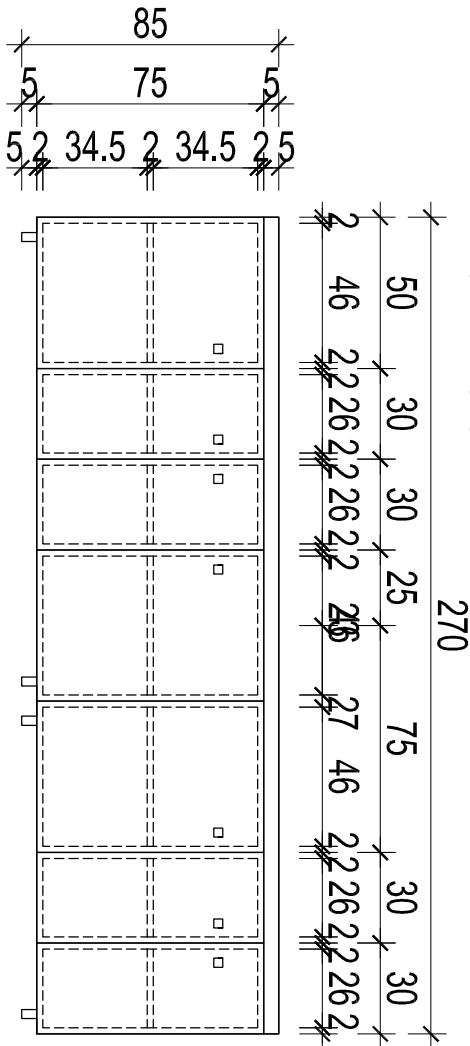

WIDOK Z BOKU

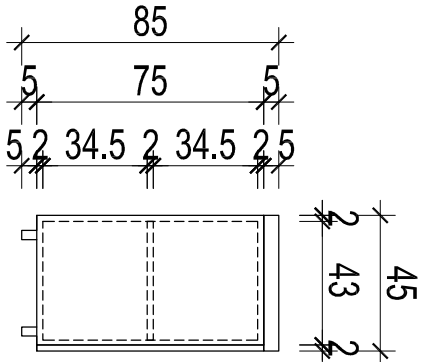

Inwestor			
PGK "Żyrardów" Sp. z o.o.			
ul. Czysła 5			
96-300 Żyrardów			
Inwestycja			
PROJEKT ARANŻACJI WNIĘTRZ			
GABINETU			
ul. Czysła 5			
96-300 Żyrardów			
etap opracowania			
PROJEKT ARANŻACJI WNIĘTRZ			
jednostka projektowa			
ul. Broniewskiego 32i,			
96-100 Skieniewice			
tel. 606 11 99 19			
www. wwarctleki. pl			
OPRACOWALI			
mgr inż. arch. Piotr Wierzbicki			
tytuł rysunku		skala	
P4 Szafka-		1:25	
branża		rewizja	
ARCHITEKTURA		00	
data opracowania		LUTY 2019	
		strona nr	

Wszelkie prawa do niniejszego opracowania są zastrzeżone.
Kopierowanie, rozpowszechnianie i udostępnianie osobom trzecim projektu lub jego części bez zgody autorów jest zabronione.


Wykonawcy i podwykonawcy zobowiązani są do sprawdzenia projektu, a w szczególności wymiarów przed przystąpieniem do prac budowlanych.

Nie należy odmieniać wymiarów z rysunku, ani używać go jako szablonu.

W przypadku niezgodności należy zwrócić się do projektanta.



WIDOK Z GÓRY

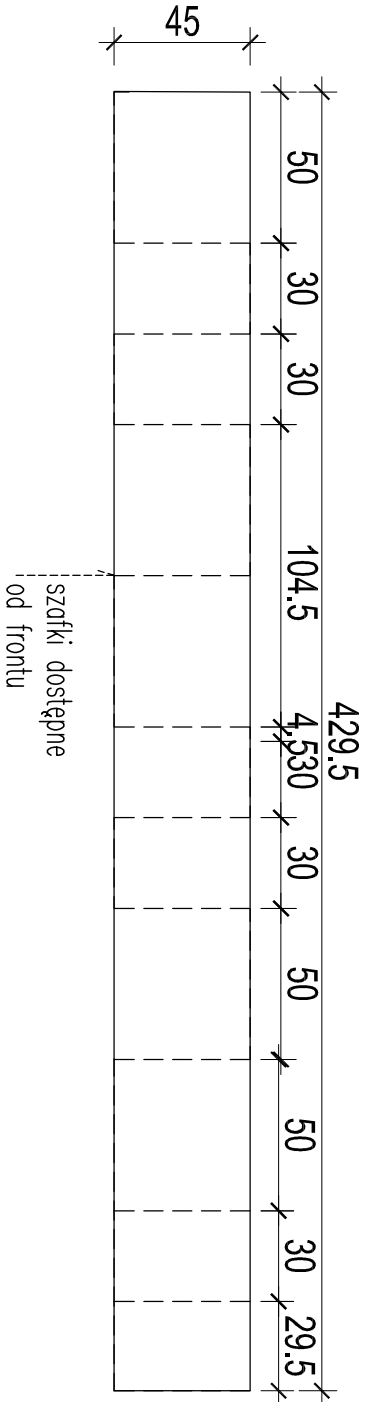


UWAGA:

- narożniki zaokrąglone, r=2mm
- meble wykonać po dokładnej inwentaryzacji stanu istniejącego


MATERIALY:

- płyta mdf, EGGER 8508 PS
- Sosna Norweska


WIDOK Z PRZODU

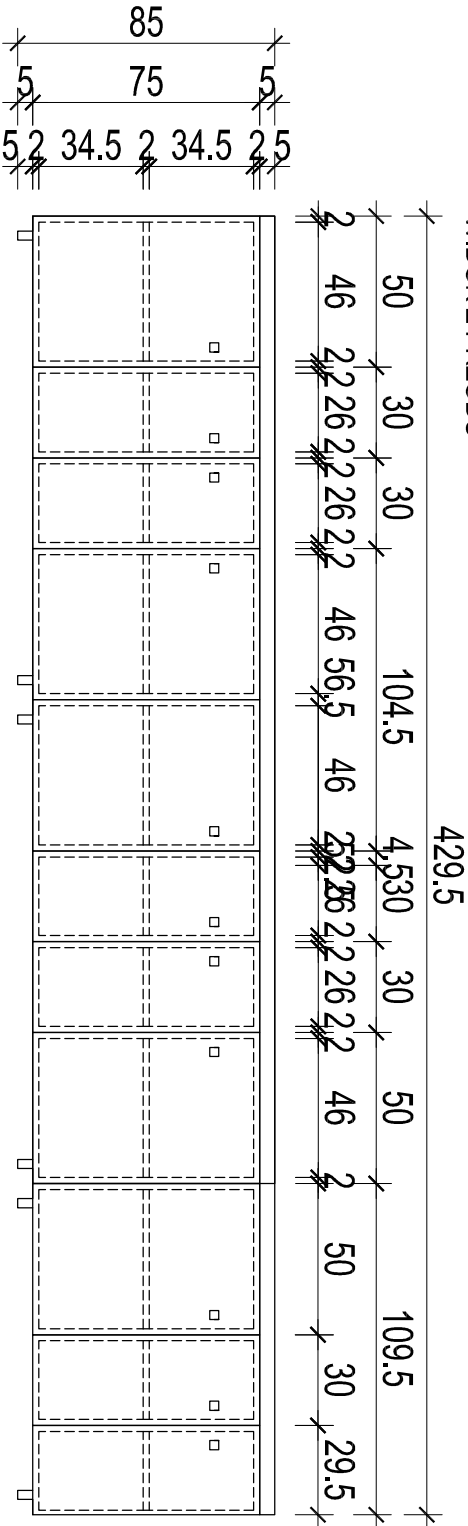

WIDOK Z BOKU

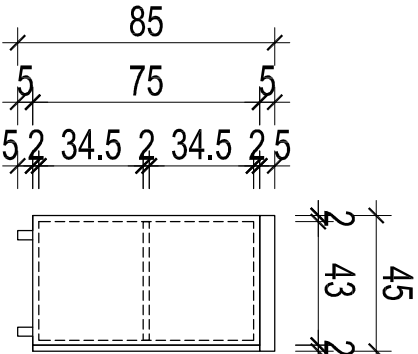

OPRACOWAŁ			
mgr inż. arch. Piotr Wierzbicki			
tytuł rysunku		skala	
P5 Szafka-		1:25	
branża	nr rysunku	rewizja	
ARCHITEKTURA	A-8	00	
data opracowania		LUTY 2019	strona nr

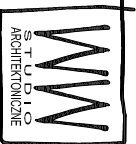etap opracowania	
PROJEKT ARANŻACJI WNEŹRZ	
jednostka projektowa	
ul. Broniewskiego 32i, 96-100 Skieniewice tel. 606 11 99 19 www. wwarctleki. pl	
	
PGK "Żyrardów" Sp. z o.o. ul. Czyża 5 96-300 Żyrardów	
Inwestycja	
PROJEKT ARANŻACJI WNEŹRZ GABINETU ul. Czyża 5 96-300 Żyrardów	

Wszelkie prawa do niniejszego opracowania są zastrzeżone.
Kopierowanie, rozpowszechnianie i udostępnianie osobom trzecim projektu lub jego części bez zgody autorów jest zabronione.


Wykonawcy i podwykonawcy zobowiązani są do sprawdzenia projektu, a w szczególności wymiarów przed przystąpieniem do prac budowlanych.

Nie należy odmieniać wymiarów z rysunku, ani używać go jako szablonu.

W przypadku niezgodności należy zwrócić się do projektanta.

P6


WIDOK Z GÓRY

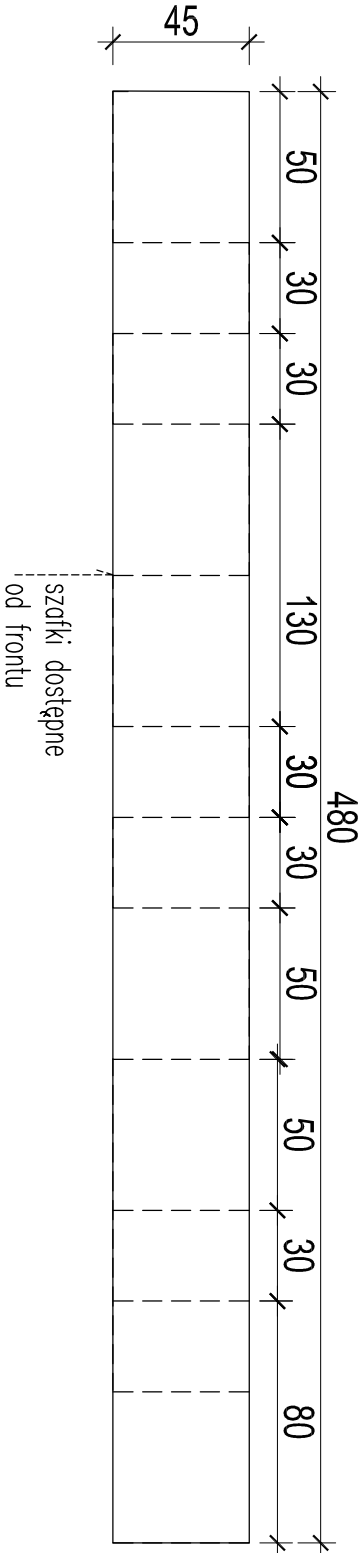


UWAGA:
-narożniki zaokrąglone, r=2mm
-meble wykonać po dokładnej inwentaryzacji stanu istniejącego

MATERIALY:
-płyta mdf, EGGER 8508 PS
Sosna Norweska

WIDOK Z PRZODU

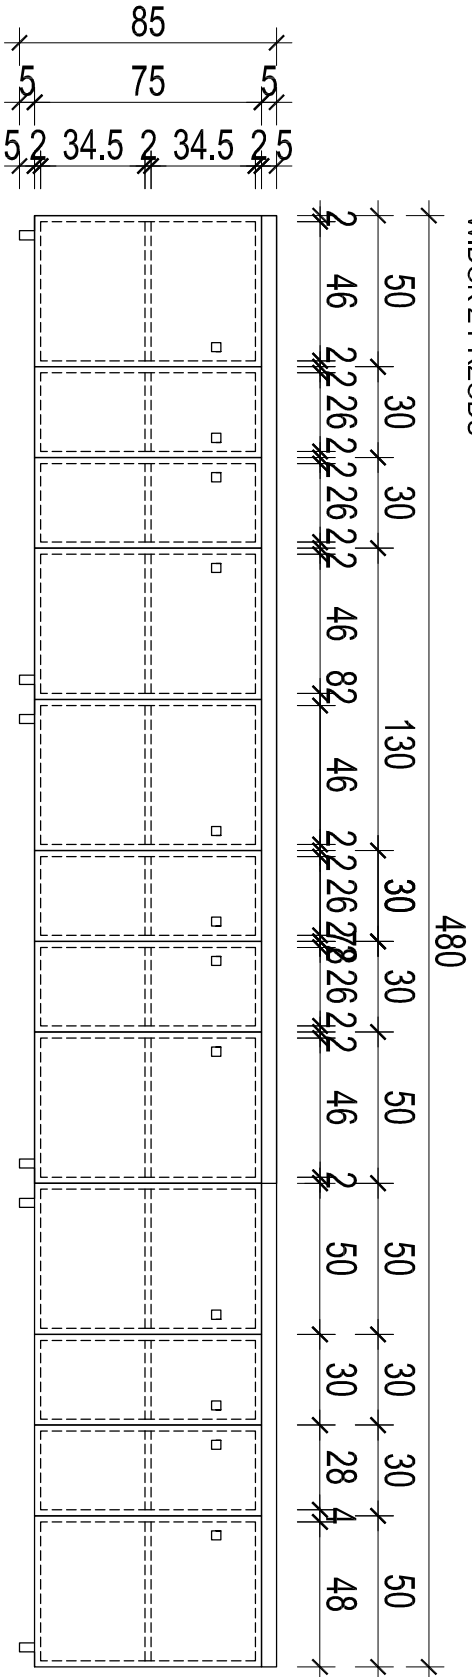

WIDOK Z BOKU

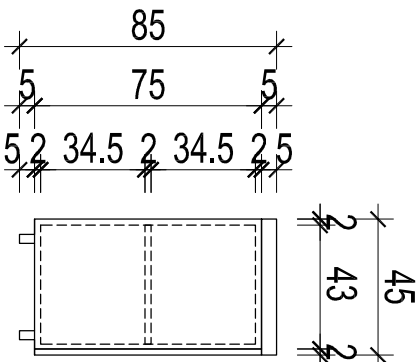

Inwestor			
PGK "Żyrardów" Sp. z o.o.			
ul. Czysła 5			
96-300 Żyrardów			
Inwestycja			
PROJEKT ARANŻACJI WNĘTRZ			
GABINETU			
ul. Czysła 5			
96-300 Żyrardów			
etap opracowania			
PROJEKT ARANŻACJI WNĘTRZ			
jednostka projektowa			
ul. Broniewskiego 32i,			
96-100 Skieniewice			
tel. 606 11 99 19			
www. wwarthleki. pl			
OPRACOWALI			
mgr inż. arch. Piotr Wierzbicki			
tytuł rysunku		skala	
P6 Szafka		1:25	
branża		nr rysunku	
ARCHITEKTURA		00	
data opracowania		LUTY 2019	
		strona nr	

Wszelkie prawa do niniejszego opracowania są zastrzeżone. Kopieowanie, rozpowszechnianie i udostępnianie osobom trzecim projektu lub jego części bez zgody autorów jest zabronione.


Wykonawcy i podwykonawcy zobowiązani są do sprawdzenia projektu, a w szczególności wymiarów przed przystąpieniem do prac budowlanych.

Nie należy odmiarać wymiarów z rysunku, ani używać go jako szablonu.

W przypadku niezgodności należy zwrócić się do projektanta.


P7

WIDOK Z GÓRY

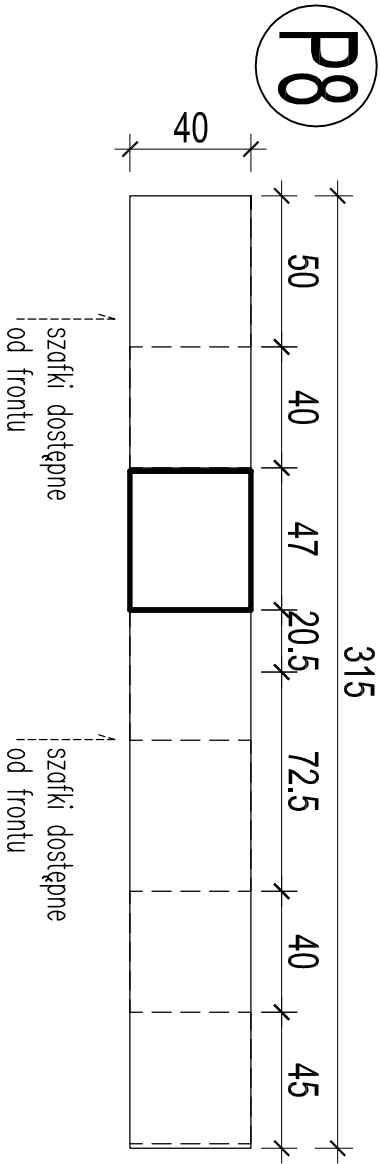


P8

WIDOK Z PRZODU

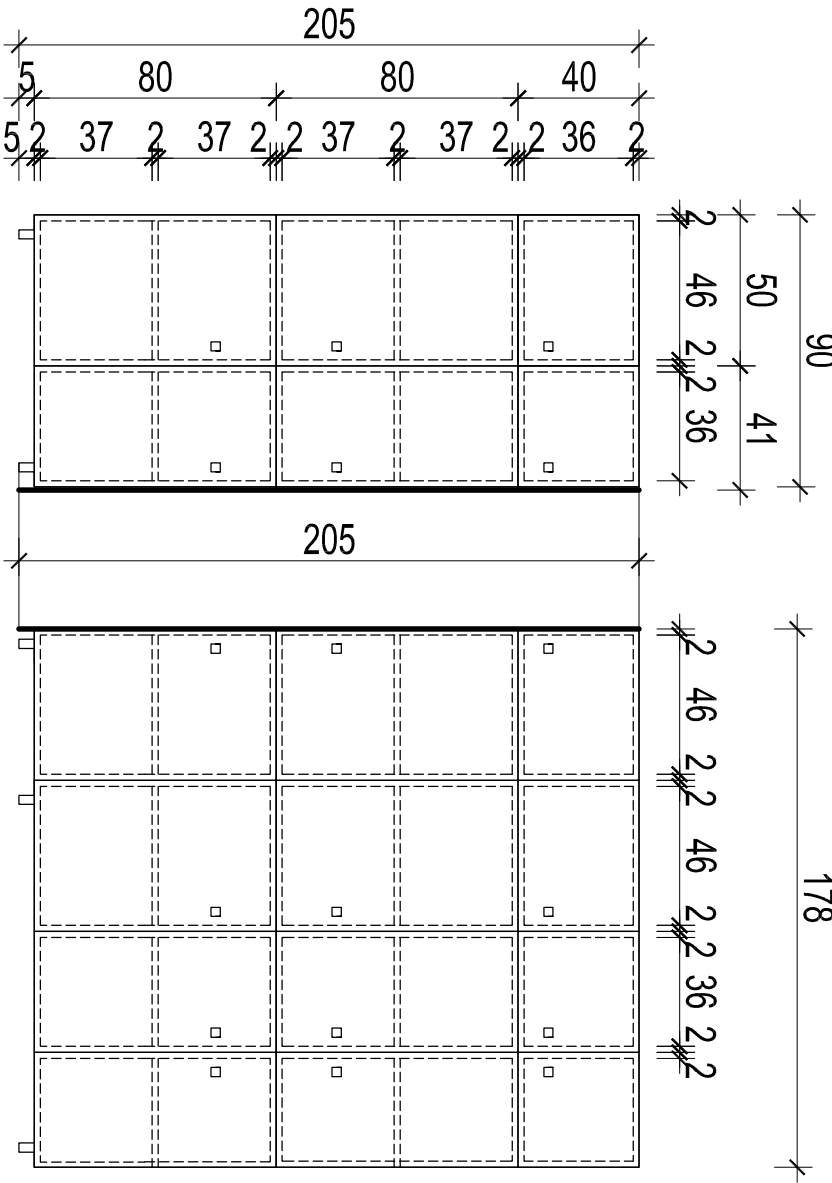

UWAGA:
-narożniki zaokrąglone, r=2mm
-meble wykonać po dokładnej inwentaryzacji stanu istniejącego
MATERIALY:
-plyta mdf, EGGER 8508 PS
Sosna Norweska

WIDOK Z BOKU

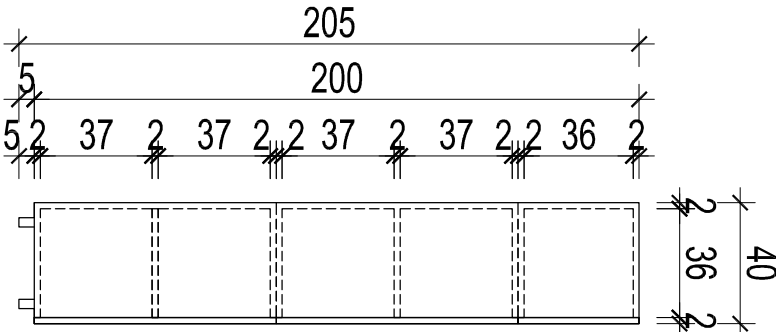


Investor		PGK "Żyrardów" Sp. z o.o. ul. Czysła 5 96-300 Żyrardów	
Investycja		PROJEKT ARANŻACJI WNEȚRZ GABINETU ul. Czysła 5 96-300 Żyrardów	
etap opracowania		PROJEKT ARANŻACJI WNEȚRZ	
jednostka projektowa			
ul. Broniewskiego 32i, 96-100 Skieniewice tel. 606 11 99 19 www.wwartchleki.pl			
OPRACOWALI		mgr inż. arch. Piotr Wierzbicki	
tytuł rysunku		skala	
P7,P8 Szafka		1:25	
branża		nr rysunku	
ARCHITEKTURA		A-10	
data opracowania		LUTY 2019	
		strona nr	

STUDIO
ARCHITECTONICZNE


WW

WIDOK Z GÓRY

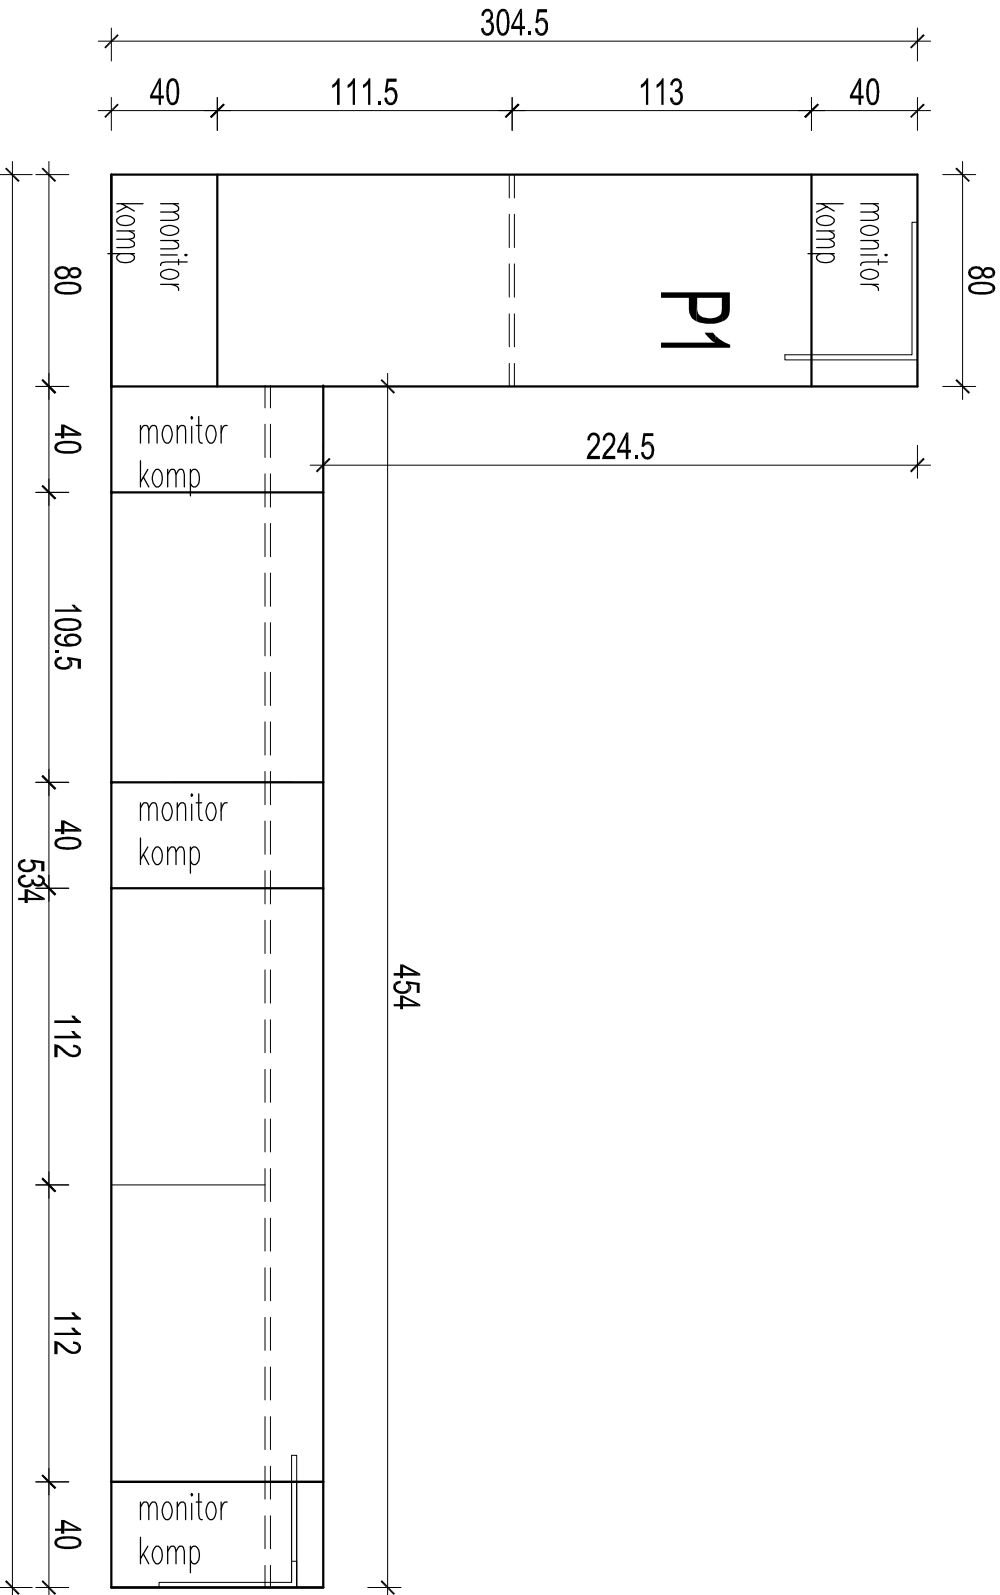


- UWAGA:
- narożniki zaokrąglone, r=2mm
 - meble wykonać po dokładnej inwentaryzacji stanu istniejącego
 - należy umieścić przełotkę do kabli
- MATERIAŁY:
- płyta mdf, EGGER 8508 PS
 - Sosna Norweska
 - płyta mdf, mat, RAL 6018 Gelbgrun

WIDOK Z PRZODU

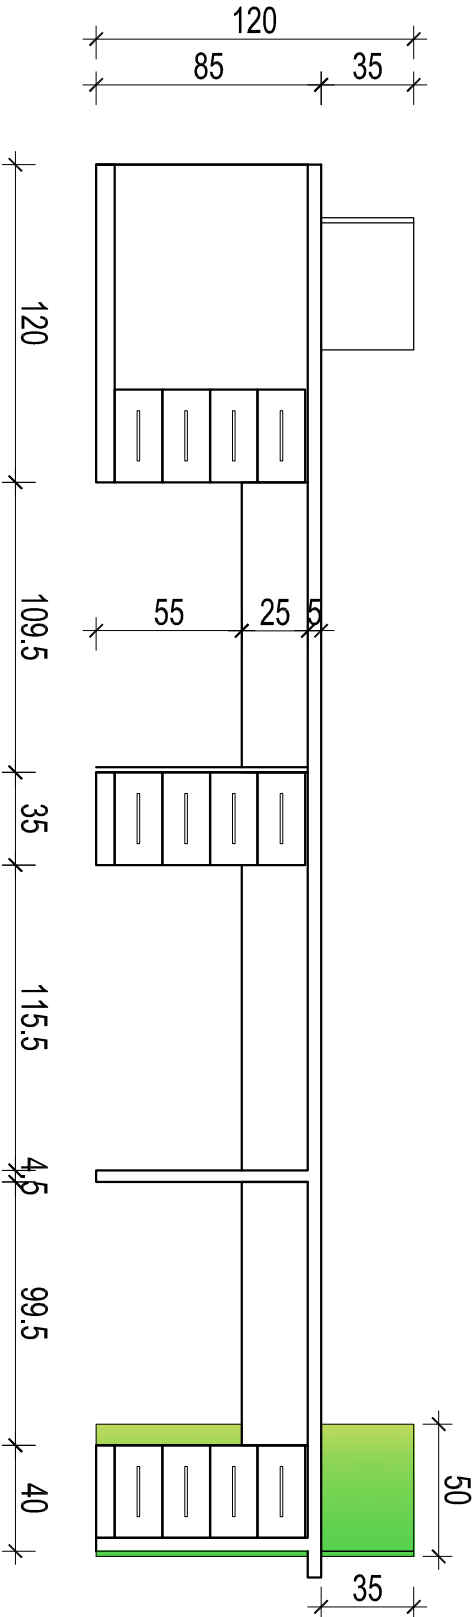

WIDOK Z BOKU

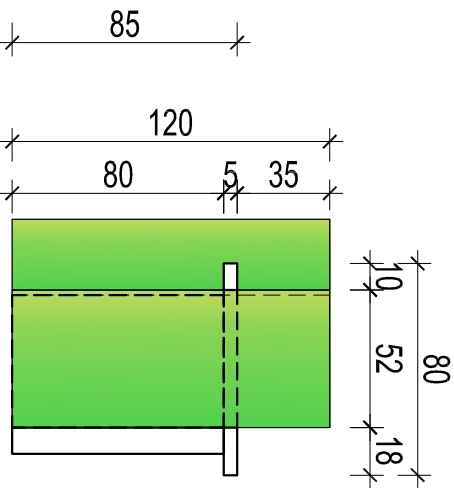


Wszelkie prawa do niniejszego opracowania są zastrzeżone. Kopieowanie, rozpowszechnianie i udostępnianie osobom trzecim projektu lub jego części bez zgody autorów jest zabronione.

Wykonawcy i podwykonawcy zobowiązani są do sprawdzenia projektu, a w szczególności wymiarów przed przystąpieniem do prac budowlanych.

Nie należy odmiarać wymiarów z rysunku, ani używać go jako szablonu.

W przypadku niezgodności należy zwrócić się do projektanta.

Inwestor			
PGK "Żyrardów" Sp. z o.o.			
ul. Czysła 5			
96-300 Żyrardów			
Inwestycja			
PROJEKT ARANŻACJI WNĘTRZ			
GABINETU			
ul. Czysła 5			
96-300 Żyrardów			
etap opracowania			
PROJEKT ARANŻACJI WNĘTRZ			
jednostka projektowa			
ul. Broniewskiego 32i,			
96-100 Skieniewice			
tel. 606 11 99 19			
www. wwarcthlecki. pl			
OPRACOWALI			
mgr inż. arch. Piotr Wierzbicki			
tytuł rysunku		skala	
P1 Biurko		1:25	
branża		rewizja	
ARCHITEKTURA		00	
data opracowania		LUTY 2019	
		strona nr	

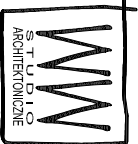


Wszelkie prawa do niniejszego opracowania są zastrzeżone.
Kopierowanie, rozpowszechnianie i udostępnianie osobom trzecim projektu lub jego części bez zgody autorów jest zabronione.

Wykonawcy i podwykonawcy zobowiązani są do sprawdzenia projektu, a w szczególności wymiarów przed przystąpieniem do prac budowlanych.

Nie należy odmierzać wymiarów z rysunku, ani używać go jako szablonu.

W przypadku niezgodności należy zwrócić się do projektanta.

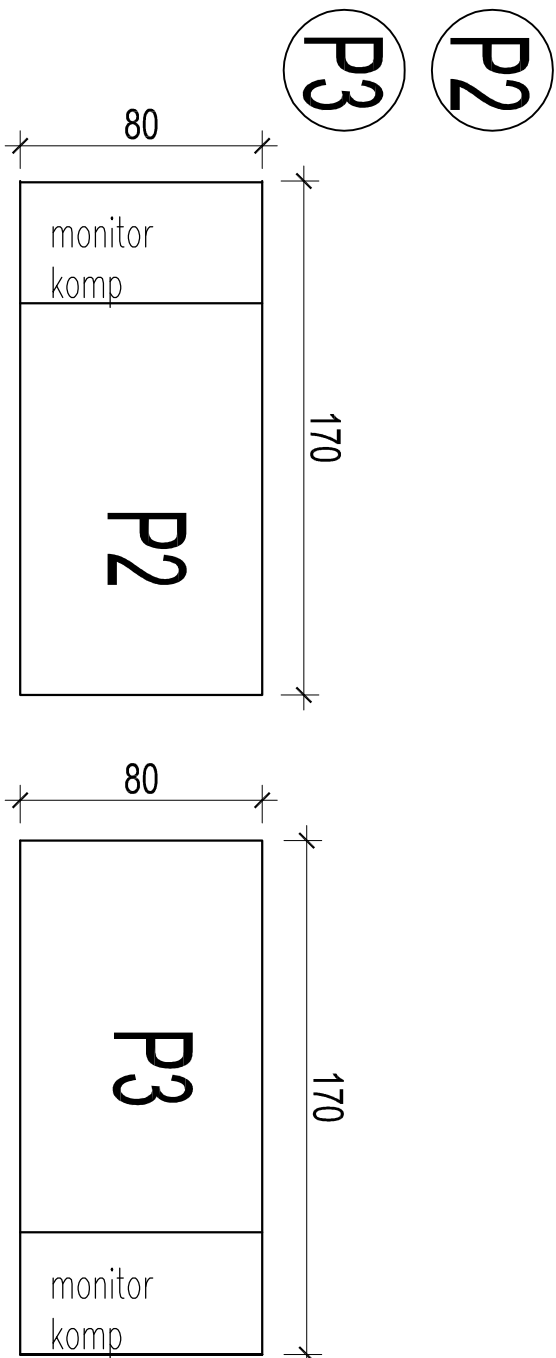


UWAGA:

- narożniki zaokrąglone, r=2mm
- meble wykonać po dokładnej inwentaryzacji stanu istniejącego

MATERIALY:

- płyta mdf, EGGER 8508 PS
- Sosna Norweska

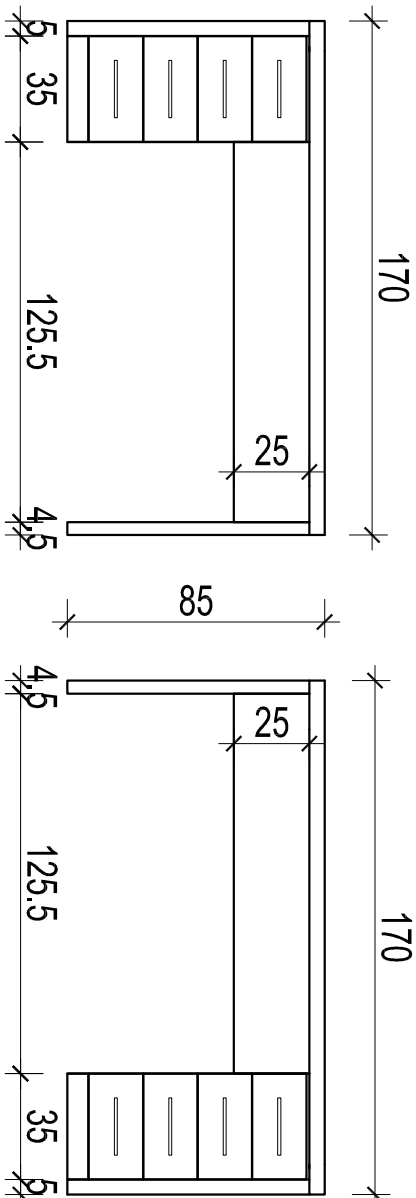

Inwestor		PGK "Żyrardów" Sp. z o.o. ul. Czysła 5 96-300 Żyrardów	
Inwestycja		PROJEKT ARANŻACJI WNĘTRZ GABINETU ul. Czysła 5 96-300 Żyrardów	
etap opracowania			
PROJEKT ARANŻACJI WNĘTRZ			
jednostka projektowa		STUDIO ARCHITEKTONICZNE	
ul. Broniewskiego 32i, 96-100 Skieniewice tel. 606 11 99 19 www. wworthieki. pl			
OPRACOWALI			
mgr inż. arch. Piotr Wierzbicki			
tytuł rysunku		skala	
P2,P3 Biurko		1:25	
branża		rewizja	
ARCHITEKTURA		00	
data opracowania		luty 2019	
		strona nr	

Wszelkie prawa do niniejszego opracowania są zastrzeżone.
Kopowanie, rozpowszechnianie i udostępnianie osobom trzecim projektu lub jego części bez zgody autorów jest zabronione.

Wykonawcy i podwykonawcy zobowiązani są do sprawdzenia projektu, a w szczególności wymiarów przed przystąpieniem do prac budowlanych.

Nie należy odmieniać wymiarów z rysunku, ani używać go jako szablonu.

W przypadku niezgodności należy zwrócić się do projektanta.



Inwestor			
PGK "Żyrardów" Sp. z o.o.			
ul. Czysła 5			
96-300 Żyrardów			
Inwestycja			
PROJEKT ARANŻACJI WNIĘTRZ			
GABINETU			
ul. Czysła 5			
96-300 Żyrardów			
etap opracowania			
PROJEKT ARANŻACJI WNIĘTRZ			
jednostka projektowa			
ul. Broniewskiego 32i,			
96-100 Skieniewice			
tel. 606 11 99 19			
www. wwarcthickci. pl			
WW STUDIO ARCHITEKTONICZNE			
OPRACOWALI			
mgr inż. arch. Piotr Wierzbicki			
tytuł rysunku		skala	
WIZUALIZACJA		1:25	
branża		rewizja	
ARCHITEKTURA		00	
data opracowania		LUTY 2019	
		strona nr	



Wszelkie prawa do niniejszego opracowania są zastrzeżone. Kopowanie, rozpowszechnianie i udostępnianie osobom trzecim projektu lub jego części bez zgody autorów jest zabronione.

Wykonawcy i podwykonawcy zobowiązani są do sprawdzenia projektu, a w szczególności wymiarów przed przystąpieniem do prac budowlanych.

Nie należy odmiarać wymiarów z rysunku, ani używać go jako szablonu.

W przypadku niezgodności należy zwrócić się do projektanta.

Inwestor			
PGK "Żyrardów" Sp. z o.o.			
ul. Czysta 5			
96-300 Żyrardów			
Inwestycja			
PROJEKT ARANŻACJI WNĘTRZ			
GABINETU			
ul. Czysta 5			
96-300 Żyrardów			
etap opracowania			
PROJEKT ARANŻACJI WNĘTRZ			
jednostka projektowa			
ul. Broniewskiego 32i,			
96-100 Skieniewice			
tel. 606 11 99 19			
www. wwarctniekci. pl			
WW STUDIO ARCHITEKTONICZNE			
OPRACOWALI			
mgr inż. arch. Piotr Wierzbicki			
tytuł rysunku			
		skala	
WIZUALIZACJA			1:25
branża		nr rysunku	rewizja
ARCHITEKTURA		A-12	00
data opracowania		LUTY 2019	strona nr