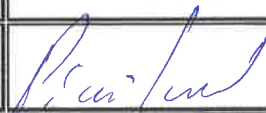


PROJEKT WYKONAWCZY				
INWESTOR	PRZEDSIĘBIORSTWO GOSPODARKI KOMUNALNEJ „ŻYRADÓW” SP. Z O.O. UL. CZYSTA 5, 96-300 ŻYRADÓW			
ADRES OBIEKTU BUDOWLANEGO	JEDNOSTKA EWIDENCYJNA: 143801_1-ŻYRADÓW OBREB EWIDENCYJNY: 4 DZIAŁKI EWIDENCYJNE: 4061, 4068			
NAZWA ZADANIA	BUDOWA SIECI WODOCIĄGOWEJ W ULICY STASZICA W ŻYRADOWIE			
KATEGORIA OBIEKTU BUDOWLANEGO	XXVI			
PROJEKT ORGANIZACJI RUCHU DROGOWEGO NA CZAS TRWANIA BUDOWY SIECI WODOCIĄGOWEJ W ULICY STASZICA W ŻYRADOWIE				
FUNKCJA	IMIĘ I NAZWISKO	NR UPRAWNIEŃ	SPECJALNOŚĆ	PODPIS
PROJEKTOWAŁ	inż. Paweł Pieńkowski			

POZNAŃ, LISTOPAD 2016 R.

EGZEMPLARZ

3/6

SPIS TREŚCI:

L.p.	Zawartość	Strona:
1.	Strona tytułowa	1
2.	Spis treści	2
3.	Opis techniczny	3-5
4.	Mapa pogładowa	6
5.	Mapa pogładowa - plan sytuacyjny	7-10

OPIS TECHNICZNY

1. Podstawa prawna opracowania

1. Ustawa o drogach publicznych z dnia 21 marca 1985 r. po zmianach w dniu 30 października 2003 r. (Dz. U. z 2004 r. Nr 204, poz. 2086 z późniejszymi zmianami).
2. Rozporządzenie Ministra Infrastruktury z dnia 23 września 2003 r. w sprawie szczegółowych warunków zarządzania ruchem na drogach oraz wykonania nadzoru nad tym zarządzaniem (Dz. U. z 2003 r. Nr 177, poz. 1729).
3. Rozporządzenie Ministra Infrastruktury z dnia 3 lipca 2003 r. w sprawie szczegółowych warunków technicznych dla znaków i sygnałów drogowych oraz urządzeń bezpieczeństwa ruchu drogowego (Dz. U. z 2003 r. Nr 220, poz. 2181).

2. Cel opracowania

Celem opracowania projektu czasowej organizacji ruchu jest oznakowanie i zabezpieczenie robót związanych z budową kanalizacji wodociągowej w pasie drogowym drogi gminnej ulicy Staszica w Żyrardowie w województwie mazowieckim.

3. Podstawa opracowania projektu COR:

Projekt opracowano na podstawie:

- wizji lokalnej w terenie,
- własnych pomiarów w terenie.

4. Stan istniejący:

Przedmiotowa droga gminna zlokalizowana jest w pasie drogowym o szerokości około 12 m. Jezdnia posiada nawierzchnię bitumiczną około 6,0 m. Z obydwu stron drogi występują chodniki o nawierzchni z prefabrykatów betonowych lub gruntowej. Przedmiotowa droga zlokalizowana jest w terenie zabudowanym.

Z uwagi, że roboty prowadzone będą w czasie odbywającego się ruchu drogowego, wprowadza się zmianę w organizacji ruchu w celu zapewnienia bezpieczeństwa podczas wykonywania robót w pasie drogowym. Na czas robót przewidziano połówkowe zajęcie jezdni oraz wyznaczenie przejazdu pozostałą częścią jezdni. W razie potrzeby kierowaniem ruchem zajmą się osoby posiadające stosowne uprawnienia.

5. Określenie zakresu robót.

Przedmiotowe prace polegać będą na budowie sieci wodociągowej wraz z przyłączami do działek geodezyjnych zlokalizowanych w sąsiedztwie ulicy Staszica. Zajęciu podlegać będzie fragment drogi.

6. Uwagi do projektowanego zabezpieczenia i oznakowania.

- Roboty zostaną oznakowane znakami odblaskowymi z folii min. II generacji o jedną grupę wielkości większe niż zastosowane na danym odcinku drogi, zgodnie z załączonymi wykazami znaków i urządzeń bezpieczeństwa ruchu oraz schematem oznakowania.
- Projektowane oznakowanie dostosować do istniejących znaków drogowych w taki sposób, aby zachowana była czytelność i funkcjonalność zastosowanych znaków.
- Podczas budowy dojazd do posesji będzie zapewniony.
- Wyznaczając działkę roboczą, należy zapewnić dojazdy do posesji.
- Robotnicy wykonujący roboty będą ubrani w kamizelki ostrzegawcze koloru pomarańczowego. Wszystkie maszyny i pojazdy wykonawcy wyposażone będą w oświetlenie ostrzegawcze koloru pomarańczowego.
- Roboty drogowe zostaną wygradzone zaporą drogową U-20a/b U-21a/b oraz U-3c i U-3d z lampami ostrzegawczymi U-35.
- Tabliczki T-0 mają treść „Przejdź drugą stronę ulicy”.

7. Wykaz zastosowanych znaków pionowych oraz urządzeń bezpieczeństwa ruchu.


Symbol znaku :
A-14 (roboty drogowe)
A-12b
A-12c
B-2
B-25
B-33 (30km/h)
B-42
D-4a
D-4b
U-3c/d
U-20a/b
U-21a/b
U-35
T-0

Termin ważności projektu przewiduje się na rok od daty zatwierdzenia.

Wykonawca każdorazowo winien zgłosić termin rozpoczęcia i zakończenia robót inwestorowi, zarządcy drogi, organowi zarządzającemu ruchem oraz komendantowi Policji.


Informacja o planowanych utrudnieniach winna także zostać podana do publicznej wiadomości ze stosownym wyprzedzeniem.


8. Karta uzgodnień.

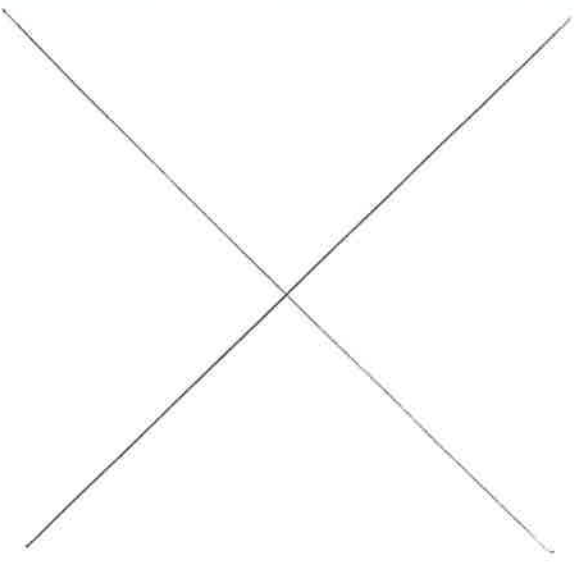Urząd Miasta w Żyrardowie	PREZYDENT MIASTA ŻYRARDOWA OPINIJE FORMALNIE BEZ UWAG 3.01.2014 Z up. PREZYDENTA MIASTA <i>Lucjan Kręsiak Chrzaniowski</i> Zastępca Prezydenta
Komenda Powiatowa Policji w Żyrardowie	
Starostwo Powiatowe w Żyrardowie	STAROSTWO POWIATOWE w ŻYRARDOWIE 96-300 Żyrardów, ul. Limanowskiego 45 tel. 46 855-37-17; fax: 46 855-20-21 ZATWIERDZAM/OPINIUJE ZE ZMIANAMI WŁAŚCIWY dnia 10.04.2017 inż. Wojciech Szustakiewicz inż. Wojciech Szustakiewicz

Pienko
inż. Paweł Pienko

MAPA POGLĄDOWA
W SKALI 1:50 000

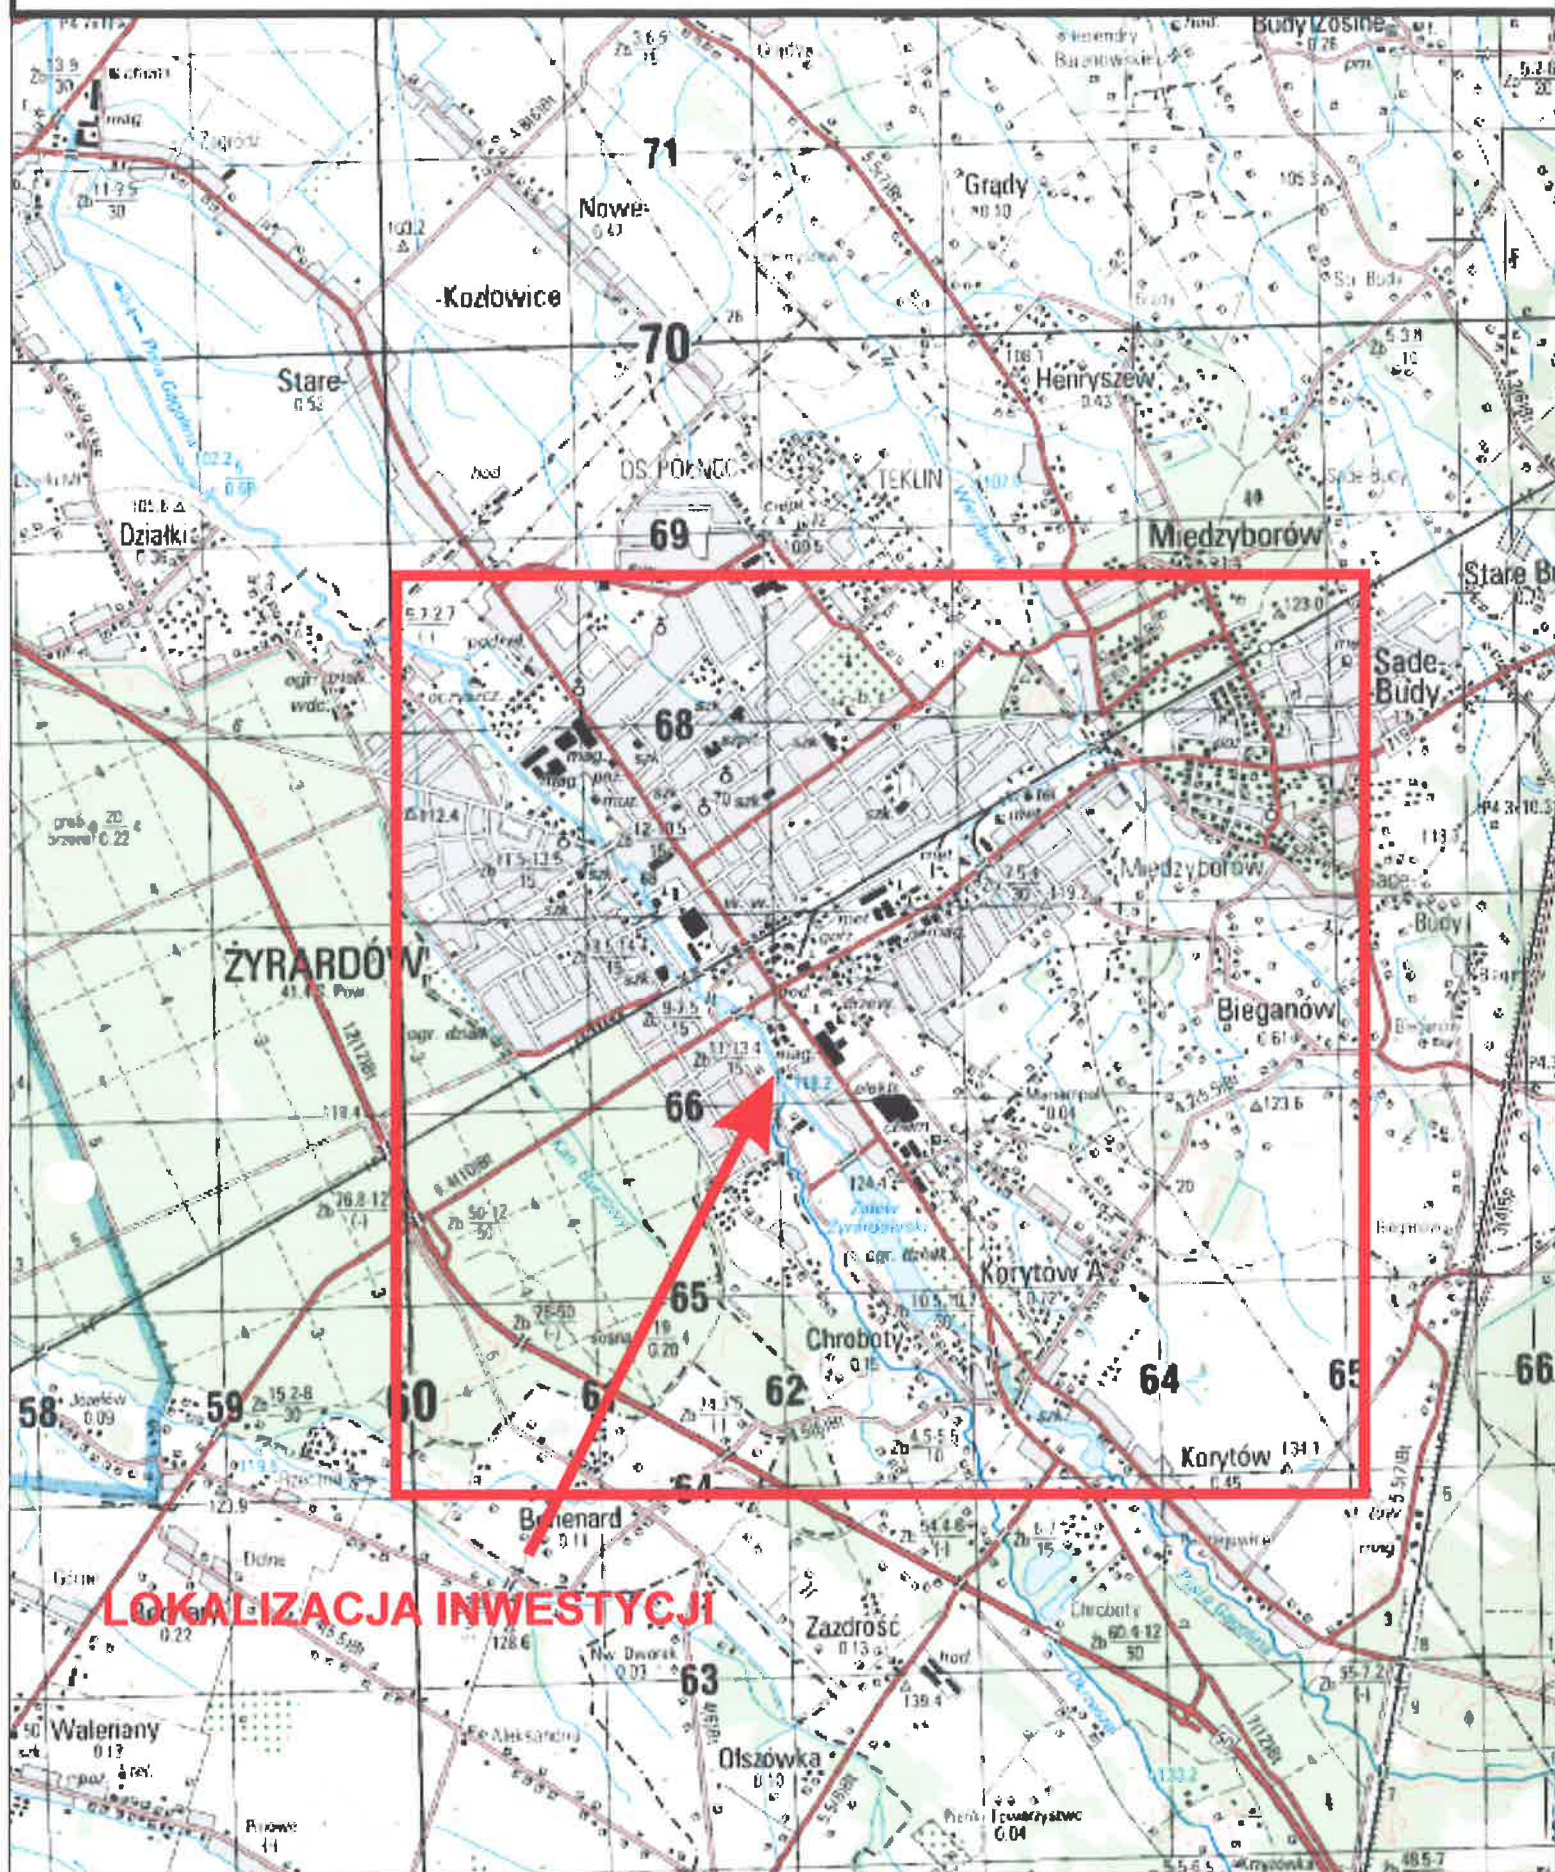

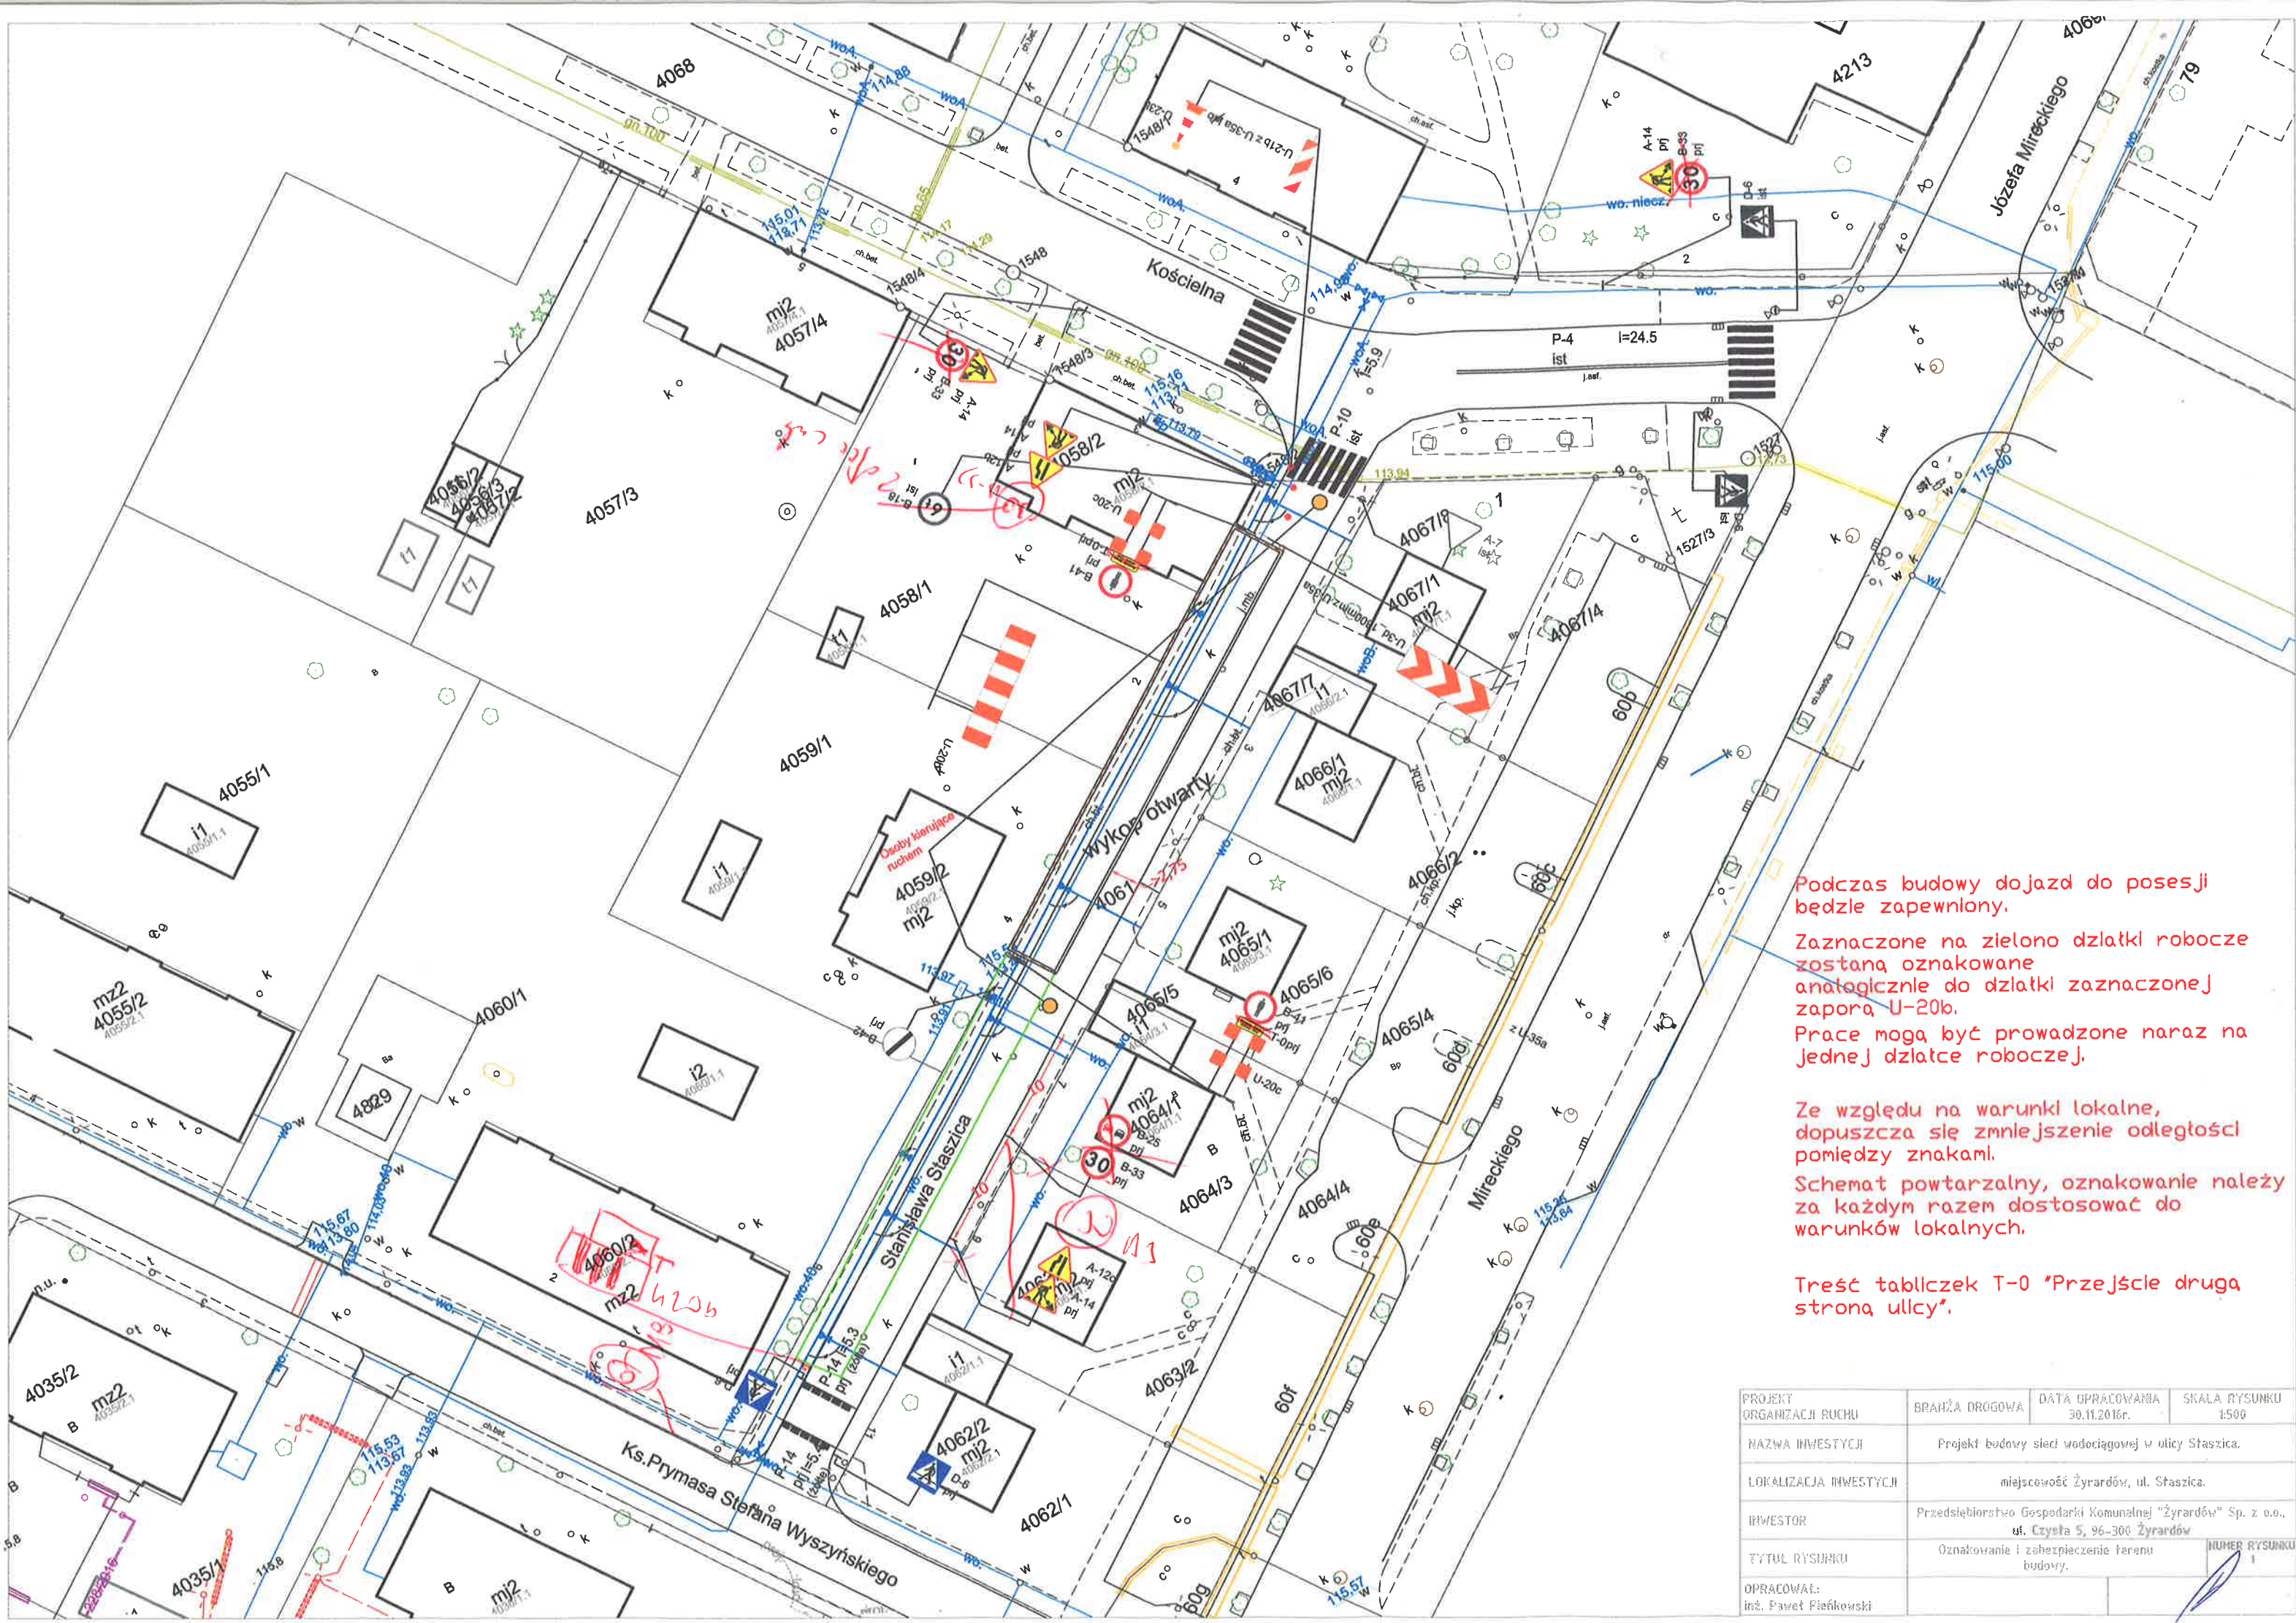

Podczas budowy dojazd do posesji będzie zapewniony.

Zaznaczone na zielono działki robocze zostaną oznakowane analogicznie do działki zaznaczonej zaporą U-20b.


Prace mogą być prowadzone naraz na jednej działce roboczej.

Ze względu na warunki lokalne, dopuszcza się zmniejszenie odległości pomiędzy znakami.

Schemat powtarzalny, oznakowanie należy za każdym razem dostosować do warunków lokalnych.

Treść tabliczek T-0 "Przejsie druga strona ulicy".

PROJEKT ORGANIZACJI RUCHU	BRANŻA DROGOWA	DATA OPRACOWANIA 30.11.2016r.	SKALA RYSUNKU 1:500
NAZWA INWESTYCJI	Projekt budowy sieci wodociągowej w ulicy Staszica.		
LOKALIZACJA INWESTYCJI	miejscowość Żyrardów, ul. Staszica.		
INWESTOR	Przedsiębiorstwo Gospodarki Komunalnej "Żyrardów" Sp. z o.o., ul. Czysła 5, 96-300 Żyrardów		
TYTUŁ RYSUNKU	Oznakowanie i zabezpieczenie terenu budowy.		
OPRACOWAŁ: inż. Paweł Piekowski	NUMER RYSUNKU 1		

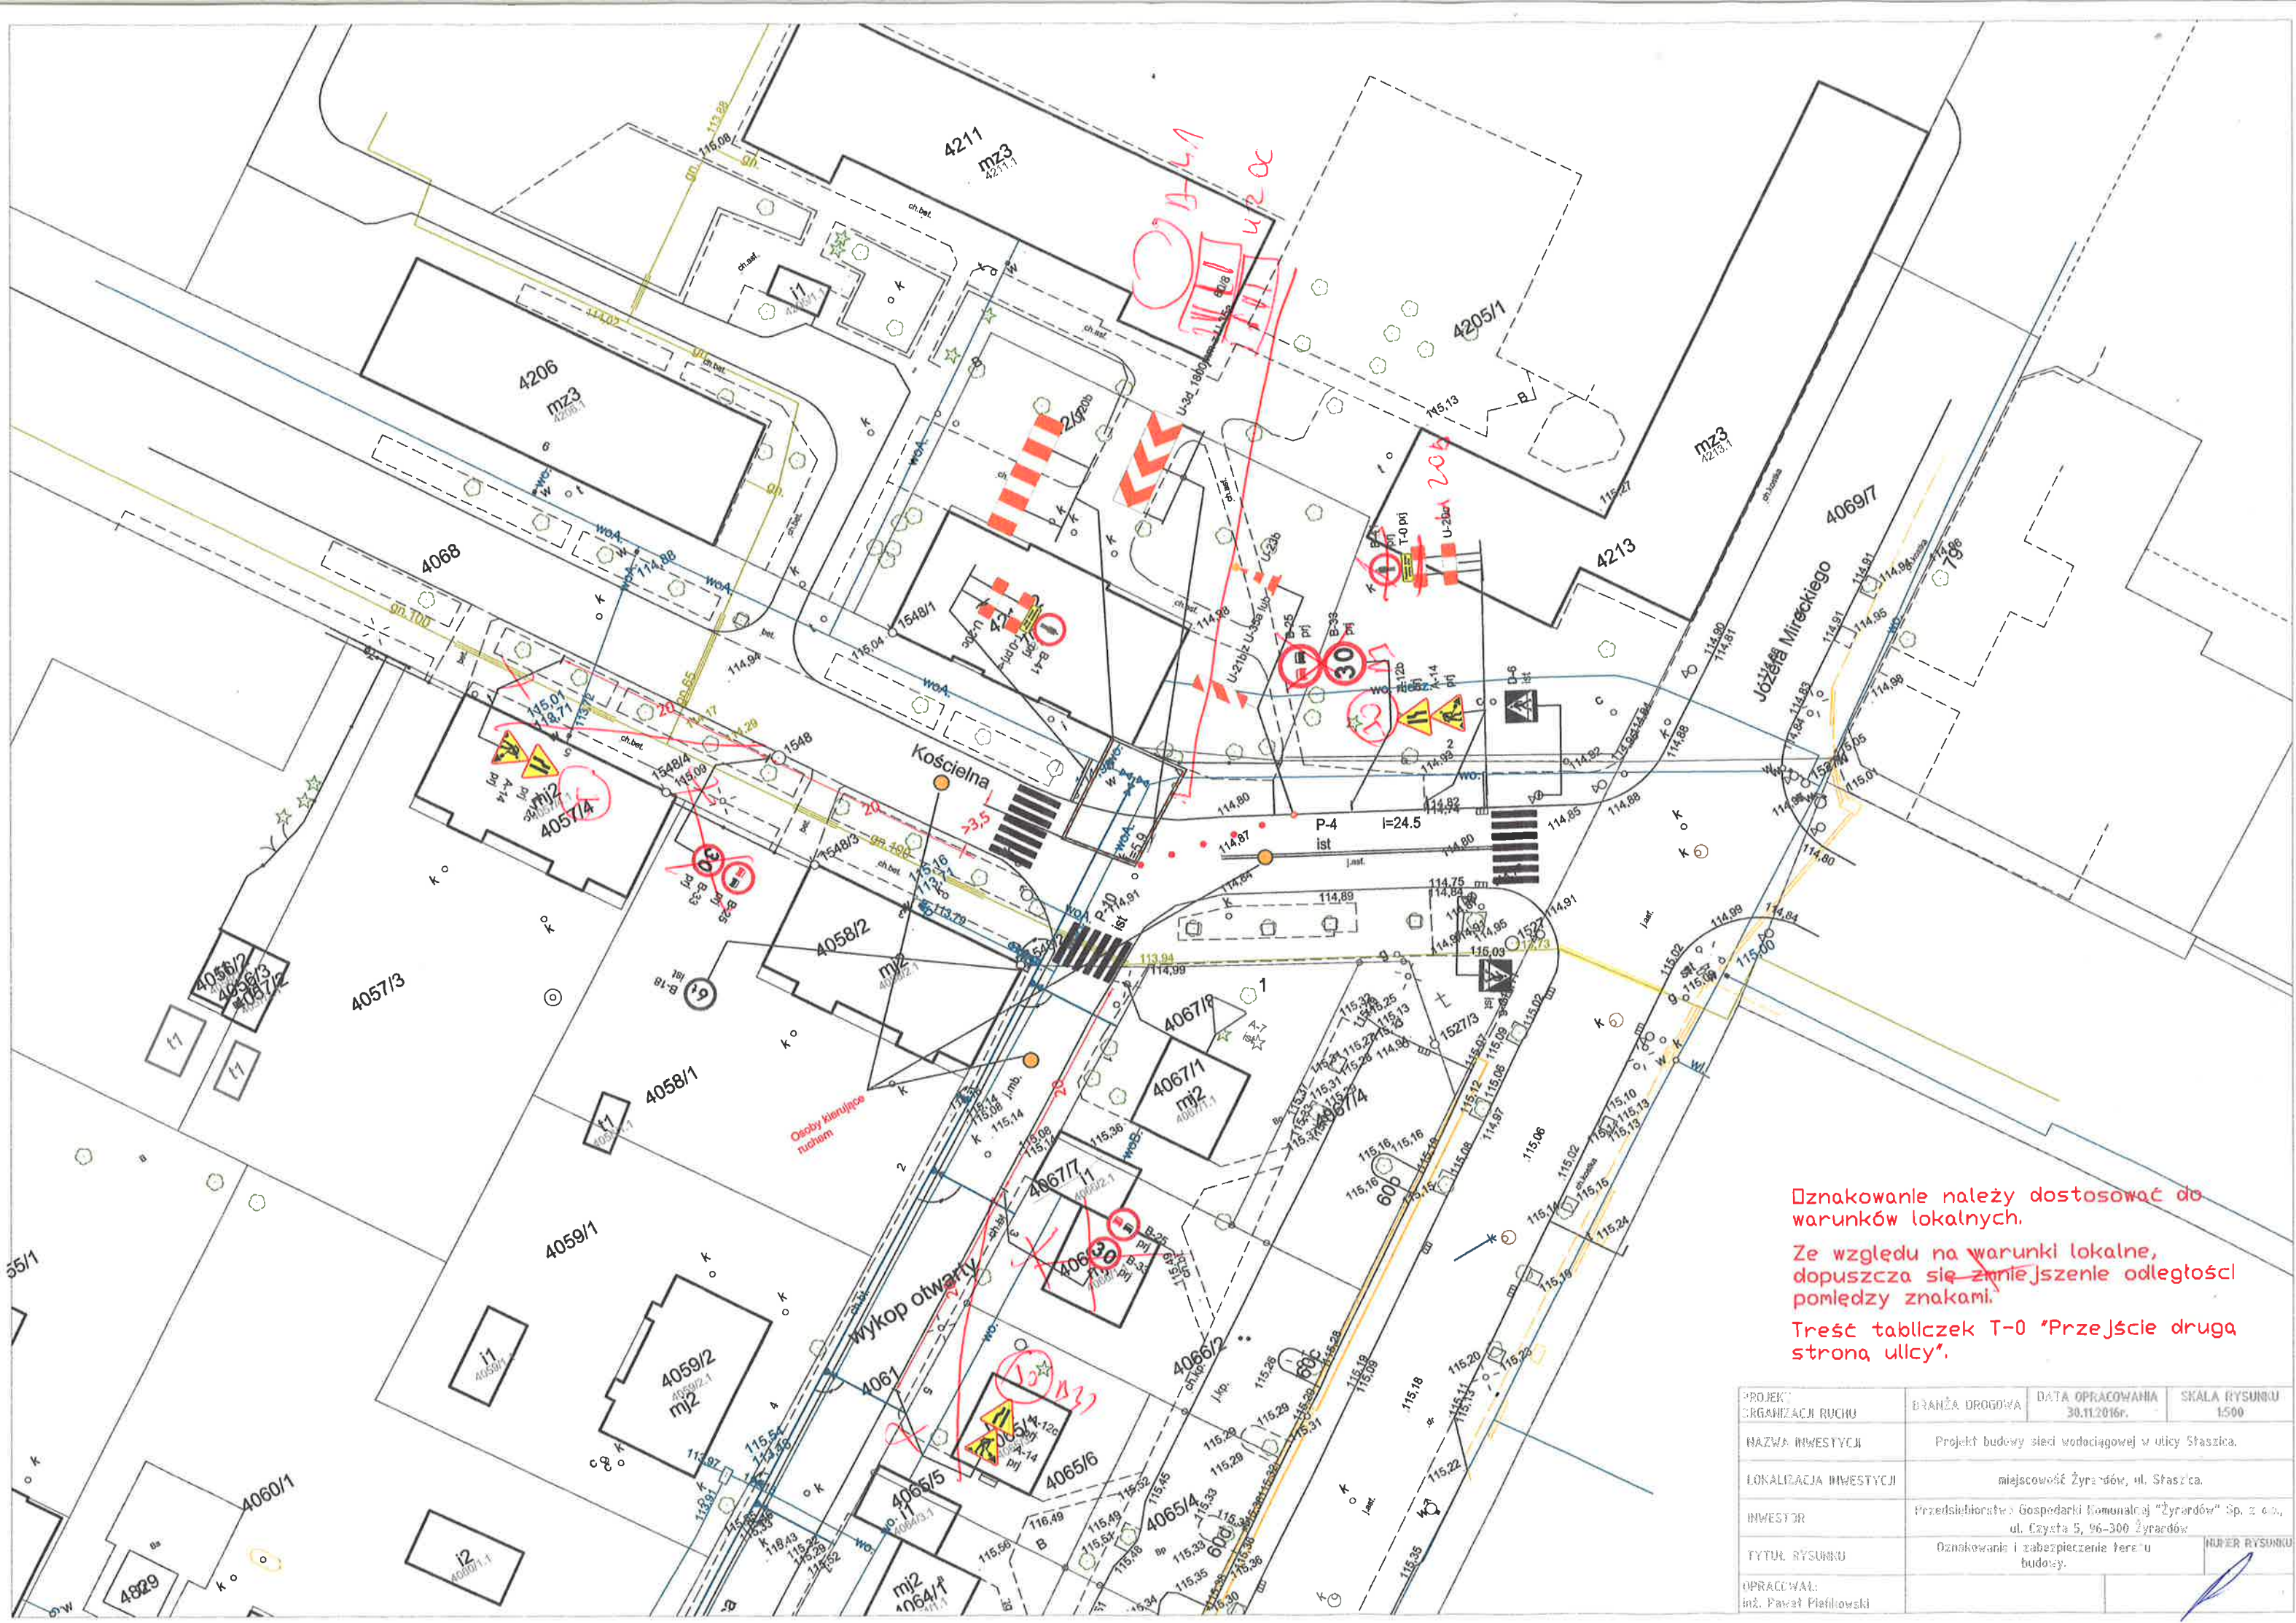


Oznakowanie należy dostosować do warunków lokalnych.

Ze względu na warunki lokalne, dopuszcza się zmniejszenie odległości pomiędzy znakami.

Treść tabliczek T-0 'Przejsie druga strona ulicy'.

PROJEKT ORGANIZACJI RUCHU	BRANŻA DROGOWA	DATA OPRACOWANIA 30.11.2016r.	SKALA RYSUNKU 1:500
NAZWA INWESTYCJI	Projekt budowy sieci wodociągowej w ulicy Słazica.		
LOKALIZACJA INWESTYCJI	miejscowość Żyrardów, ul. Słazica.		
INWESTOR	Przedsiębiorstwo Gospodarki Komunalnej "Żyrardów" Sp. z o.o., ul. Czysła 5, 96-300 Żyrardów		
TYTUŁ RYSUNKU	Oznakowanie i zabezpieczenie terenu budowy.		
OPRACOWAŁ: inż. Paweł Piefilowski			

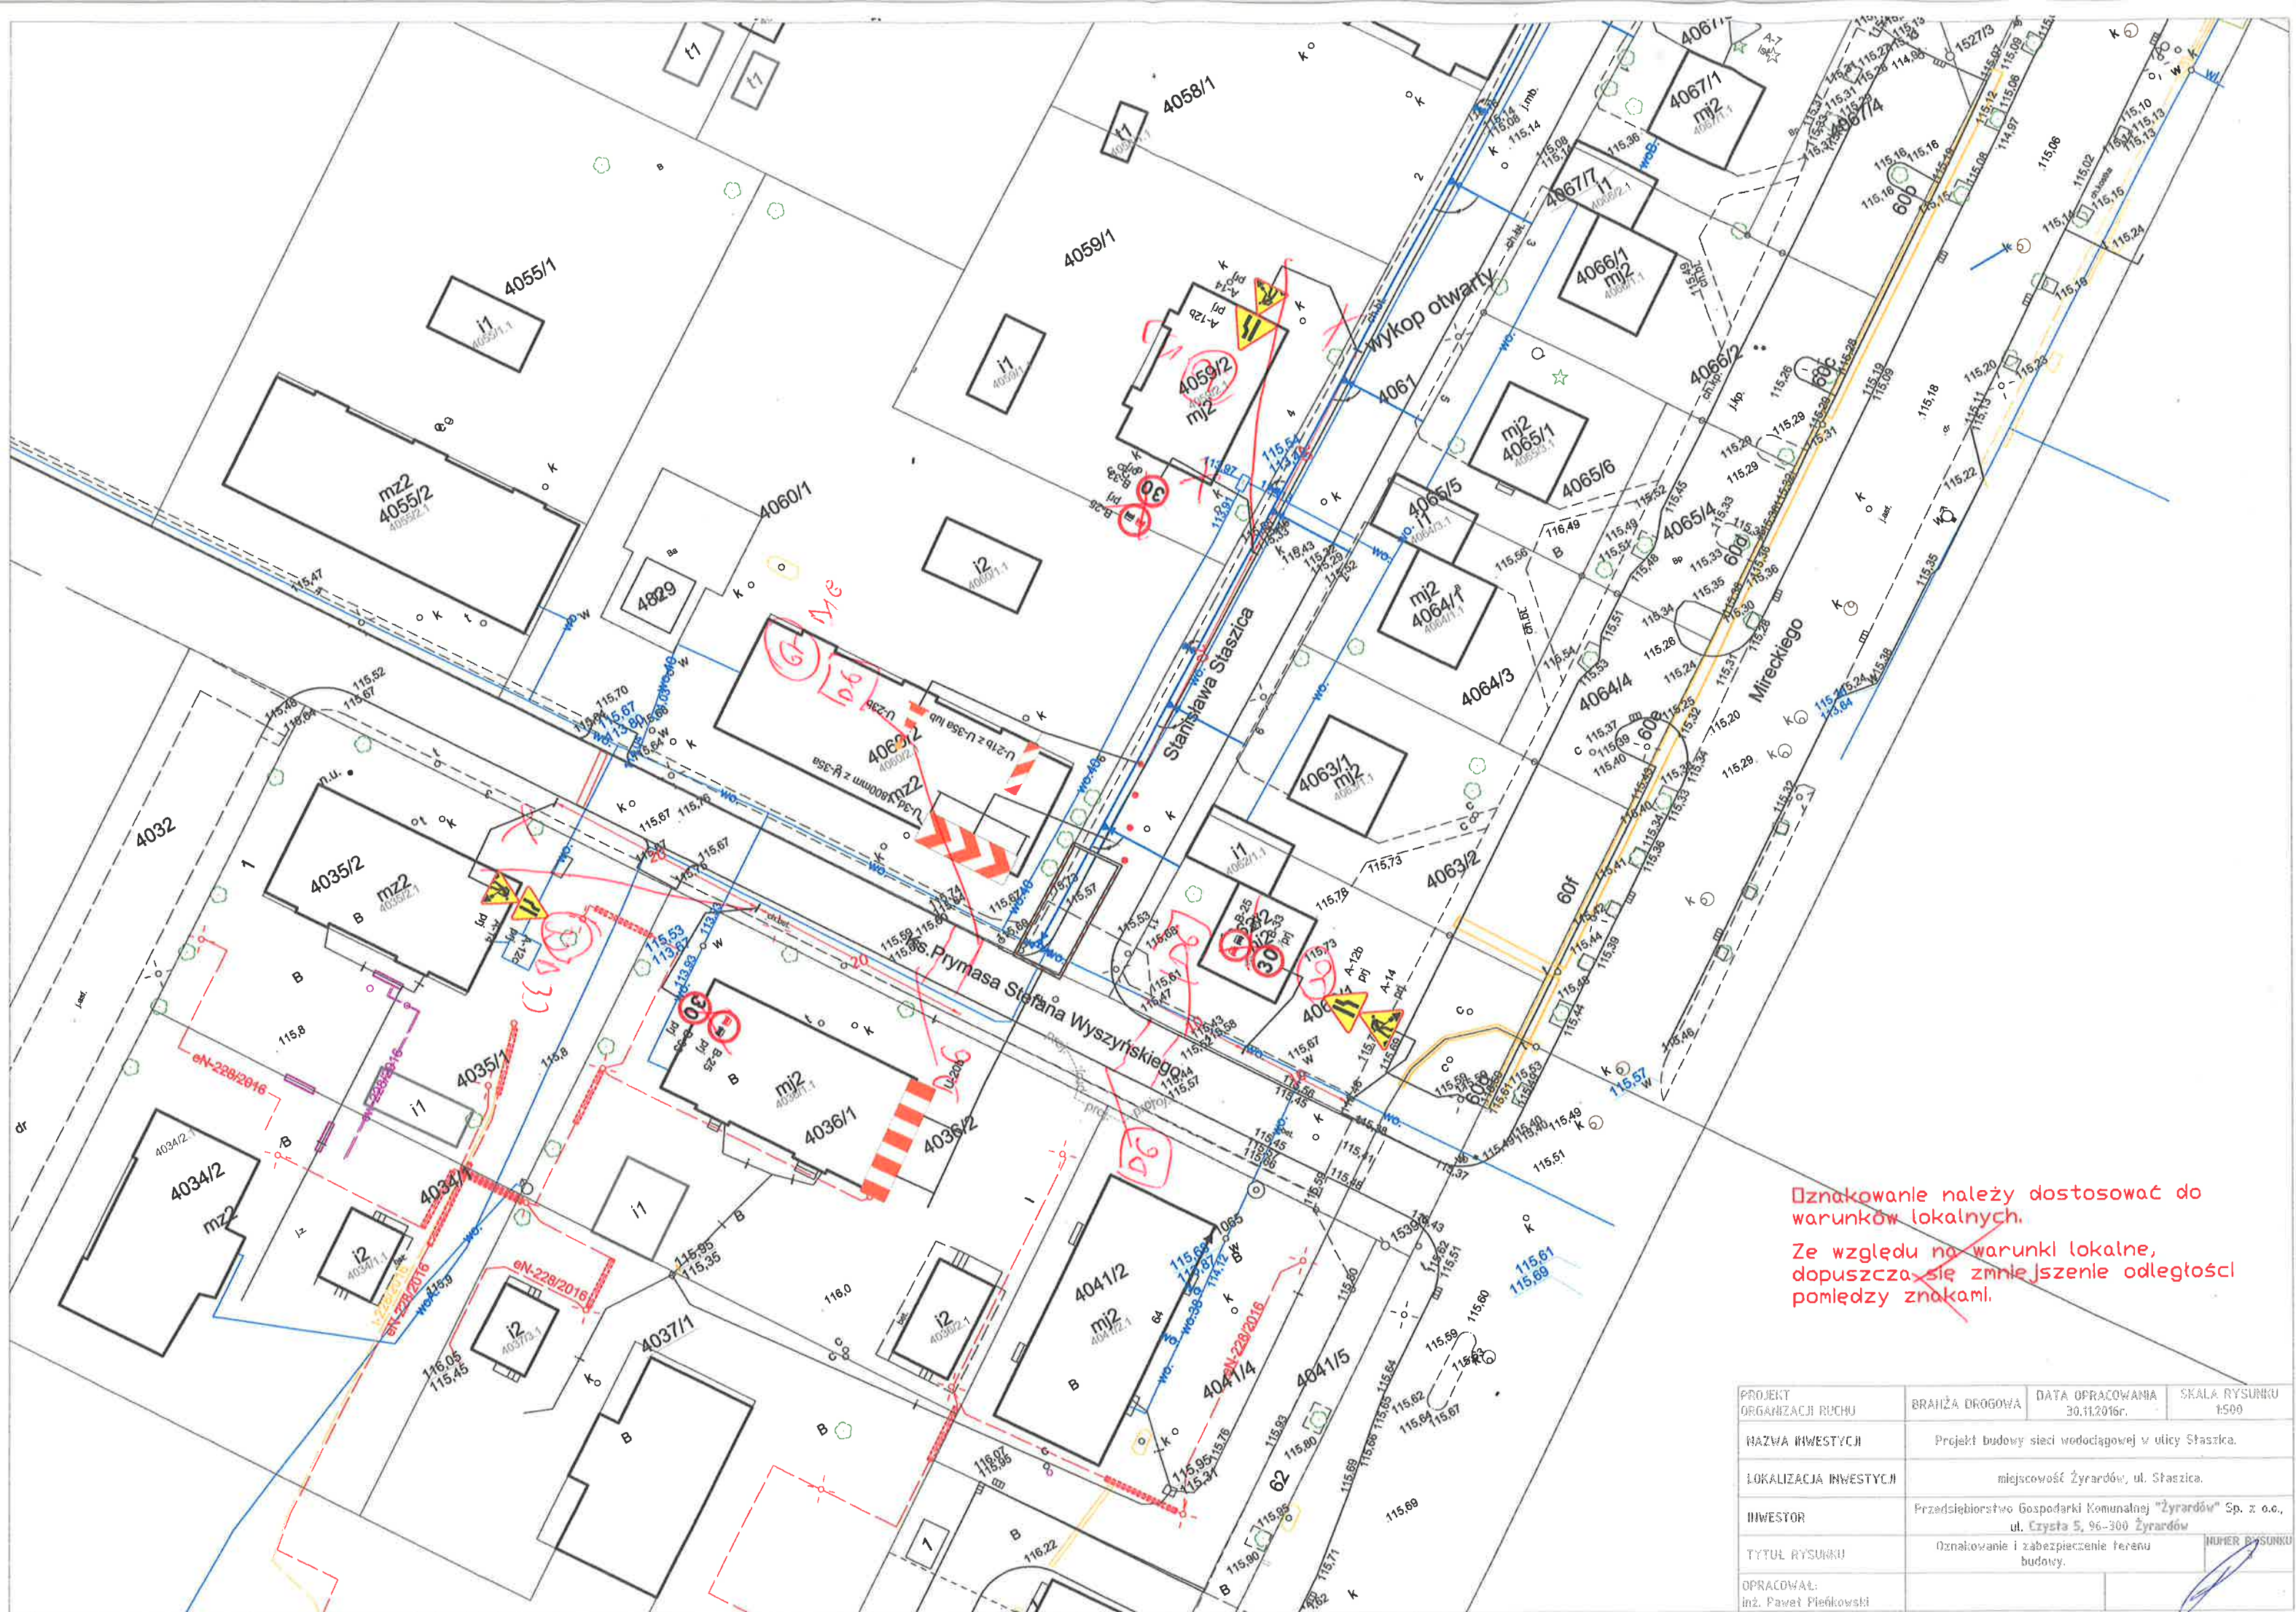

Oznakowanie należy dostosować do warunków lokalnych.
Ze względu na warunki lokalne, dopuszcza się zmniejszenie odległości pomiędzy znakami.

PROJEKT ORGANIZACJI RUCHU	BRANŻA DROGOWA	DATA OPRACOWANIA 30.11.2016r.	SKALA RYSUNKU 1:500
NAZWA INWESTYCJI	Projekt budowy sieci wodociągowej w ulicy Staszica.		
LOKALIZACJA INWESTYCJI	miejscowość Żyrardów, ul. Staszica.		
INWESTOR	Przedsiębiorstwo Gospodarki Komunalnej "Żyrardów" Sp. z o.o., ul. Czysła 5, 96-300 Żyrardów		
TYTUŁ RYSUNKU	Oznakowanie i zabezpieczenie terenu budowy.		
OPRACOWAŁ: inż. Paweł Pieńkowski			

