

PROJEKT WYKONAWCZY				
INWESTOR	PRZEDSIĘBIORSTWO GOSPODARKI KOMUNALNEJ „ŻYRARDÓW” SP. Z O.O. UL. CZYSTA 5, 96-300 ŻYRARDÓW			
ADRES OBIEKTU BUDOWLANEGO	JEDNOSTKA EWIDENCYJNA: 143801_1-ŻYRARDÓW OBRĘB EWIDENCYJNY: 2 DZIAŁKI EWIDENCYJNE: 2683, 2670, 2677 OBRĘB EWIDENCYJNY: 4 DZIAŁKI EWIDENCYJNE: 4190			
NAZWA ZADANIA	BUDOWA SIECI KANALIZACJI SANITARNEJ W ULICY LIMANOWSKIEGO, KASZTANOWEJ I CHOIŃSKIEGO W ŻYRARDOWIE			
KATEGORIA OBIEKTU BUDOWLANEGO	XXVI			
PROJEKT ORGANIZACJI RUCHU DROGOWEGO NA CZAS TRWANIA BUDOWY SIECI KANALIZACJI SANITARNEJ W ULICY LIMANOWSKIEGO, KASZTANOWEJ I CHOIŃSKIEGO W ŻYRARDOWIE				
FUNKCJA	IMIĘ I NAZWISKO	NR UPRAWNIEŃ	SPECJALNOŚĆ	PODPIS
PROJEKTOWAŁ	inż. Paweł Pieńkowski			<i>Pieńkowski</i>

POZNAŃ, LISTOPAD 2016 R.

EGZEMPLARZ
4/6

SPIS TREŚCI:

L.p.	Zawartość	Strona:
1.	Strona tytułowa	1
2.	Spis treści	2
3.	Opis techniczny	3-5
4.	Mapa pogładowa	6
5.	Mapa pogładowa - plan sytuacyjny	7-14

OPIS TECHNICZNY

1. Podstawa prawna opracowania

1. Ustawa o drogach publicznych z dnia 21 marca 1985 r. po zmianach w dniu 30 października 2003 r. (Dz. U. z 2004 r. Nr 204, poz. 2086 z późniejszymi zmianami).
2. Rozporządzenie Ministra Infrastruktury z dnia 23 września 2003 r. w sprawie szczegółowych warunków zarządzania ruchem na drogach oraz wykonania nadzoru nad tym zarządzaniem (Dz. U. z 2003 r. Nr 177, poz. 1729).
3. Rozporządzenie Ministra Infrastruktury z dnia 3 lipca 2003 r. w sprawie szczegółowych warunków technicznych dla znaków i sygnałów drogowych oraz urządzeń bezpieczeństwa ruchu drogowego (Dz. U. z 2003 r. Nr 220, poz. 2181).

2. Cel opracowania

Celem opracowania projektu czasowej organizacji ruchu jest oznakowanie i zabezpieczenie robót prowadzonych związanych z budową kanalizacji sanitarnej w pasach drogowych dróg gminnych ulic Limanowskiego, Choińskiego i Kasztanowej w Żyrardowie w województwie mazowieckim.

3. Podstawa opracowania projektu COR:

Projekt opracowano na podstawie:

- wizji lokalnej w terenie,
- własnych pomiarów w terenie.

4. Stan istniejący:

Przedmiotowe drogi gminne zlokalizowane są w pasach drogowych o szerokości około 12 m. Jezdnia posiada nawierzchnię bitumiczną lub gruntową o szerokości około 5,2 m. Z obydwu stron drogi występują chodniki o nawierzchni z prefabrykatów betonowych lub gruntowej. Przedmiotowe drogi zlokalizowane są w terenie zabudowanym.

Z uwagi, że roboty prowadzone będą w czasie odbywającego się ruchu drogowego, wprowadza się zmianę w organizacji ruchu w celu zapewnienia bezpieczeństwa podczas wykonywania robót w pasie drogowym. Na czas robót przewidziano połówkowe zajęcie jezdni oraz wyznaczenie przejazdu pozostałą częścią jezdni. W razie potrzeby kierowaniem ruchem zajmą się osoby posiadające stosowne uprawnienia.

5. Określenie zakresu robót.

Przedmiotowe prace polegać będą na budowie kanalizacji sanitarnej wraz z przyłączami do działek geodezyjnych zlokalizowanych w sąsiedztwie ulic: Limanowskiego, Kasztanowej i Choińskiego. Zajęciu podlegać będzie fragment drogi.

6. Uwagi do projektowanego zabezpieczenia i oznakowania.

- Roboty zostaną oznakowane znakami odblaskowymi z folii min. II generacji o jedną grupę wielkości większe niż zastosowane na danym odcinku drogi, zgodnie z załączonymi wykazami znaków i urządzeń bezpieczeństwa ruchu oraz schematem oznakowania.
- Projektowane oznakowanie dostosować do istniejących znaków drogowych w taki sposób, aby zachowana była czytelność i funkcjonalność zastosowanych znaków.
- Podczas budowy dojazd do posesji będzie zapewniony.
- Robotnicy wykonujący roboty będą ubrani w kamizelki ostrzegawcze koloru pomarańczowego. Wszystkie maszyny i pojazdy wykonawcy wyposażone będą w oświetlenie ostrzegawcze koloru pomarańczowego.
- Roboty drogowe zostaną wygrodzone zaporą drogową U-20a/b U-21a/b oraz U-3c i U-3d z lampami ostrzegawczymi U-35.


7. Wykaz zastosowanych znaków pionowych oraz urządzeń bezpieczeństwa ruchu.

Symbol znaku:
A-14 (roboty drogowe)
A-12b
A-12c
B-2
B-22
B-25
B-33 (30km/h)
B-42
C-2
D-3
D-4a
D-6
U-3c/d
U-20a/b
U-21a/b
U-35
T-0
P-11

Termin ważności projektu przewiduje się na rok od daty zatwierdzenia.

Wykonawca każdorazowo winien zgłosić termin rozpoczęcia i zakończenia robót inwestorowi, zarządcy drogi, organowi zarządzającemu ruchem oraz komendantowi Policji. Informacja o planowanych utrudnieniach winna także zostać podana do publicznej wiadomości ze stosownym wyprzedzeniem.


8. Karta uzgodnień.

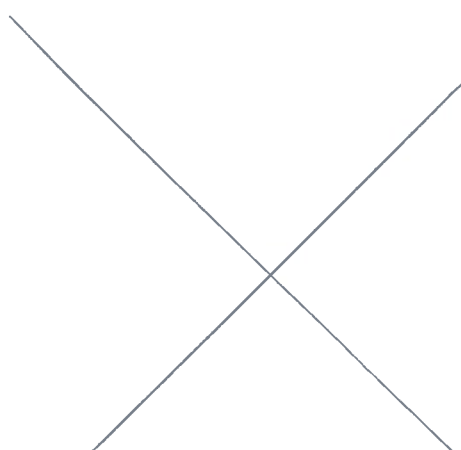Urząd Miasta w Żyrardowie	PREZYDENT MIASTA ŻYRARDOWA Z UP. PREZYDENTA MIASTA OPINIA: <i>Lucjan Krzysztof Chrzastowski</i> Zastępca Prezydenta Z UWAGAMI Niniejszą zmianę organizacji ruchu oraz terminy robót o pasach drogowych należy planować z wyłączeniem dni świątecznych oraz z pominięciem okresu 30.10 ÷ 2.11.17 z uwagi na planowany handel wokół cementarni. 03.01.2017r.
Komenda Powiatowa Policji w Żyrardowie	
Starostwo Powiatowe w Żyrardowie	STAROSTWO POWIATOWE w ŻYRARDOWIE 96-300 Żyrardów, ul. Limanowskiego 45 tel. 46 855-37-17; fax: 46 855-20-21 ZA WIERDZAM/OPINIĄ Z E 2 MIANAMI KD 7121.6.2017 KOL ORG MOŻE WONY dnia 10.01.2017 Starosta inż. Wojciech Szustakiewicz

ZA ZGODNOŚĆ
Z ORYGINAŁEM

Paweł Pińkowski
inż. Paweł Pińkowski


MAPA POGLĄDOWA
W SKALI 1:50 000

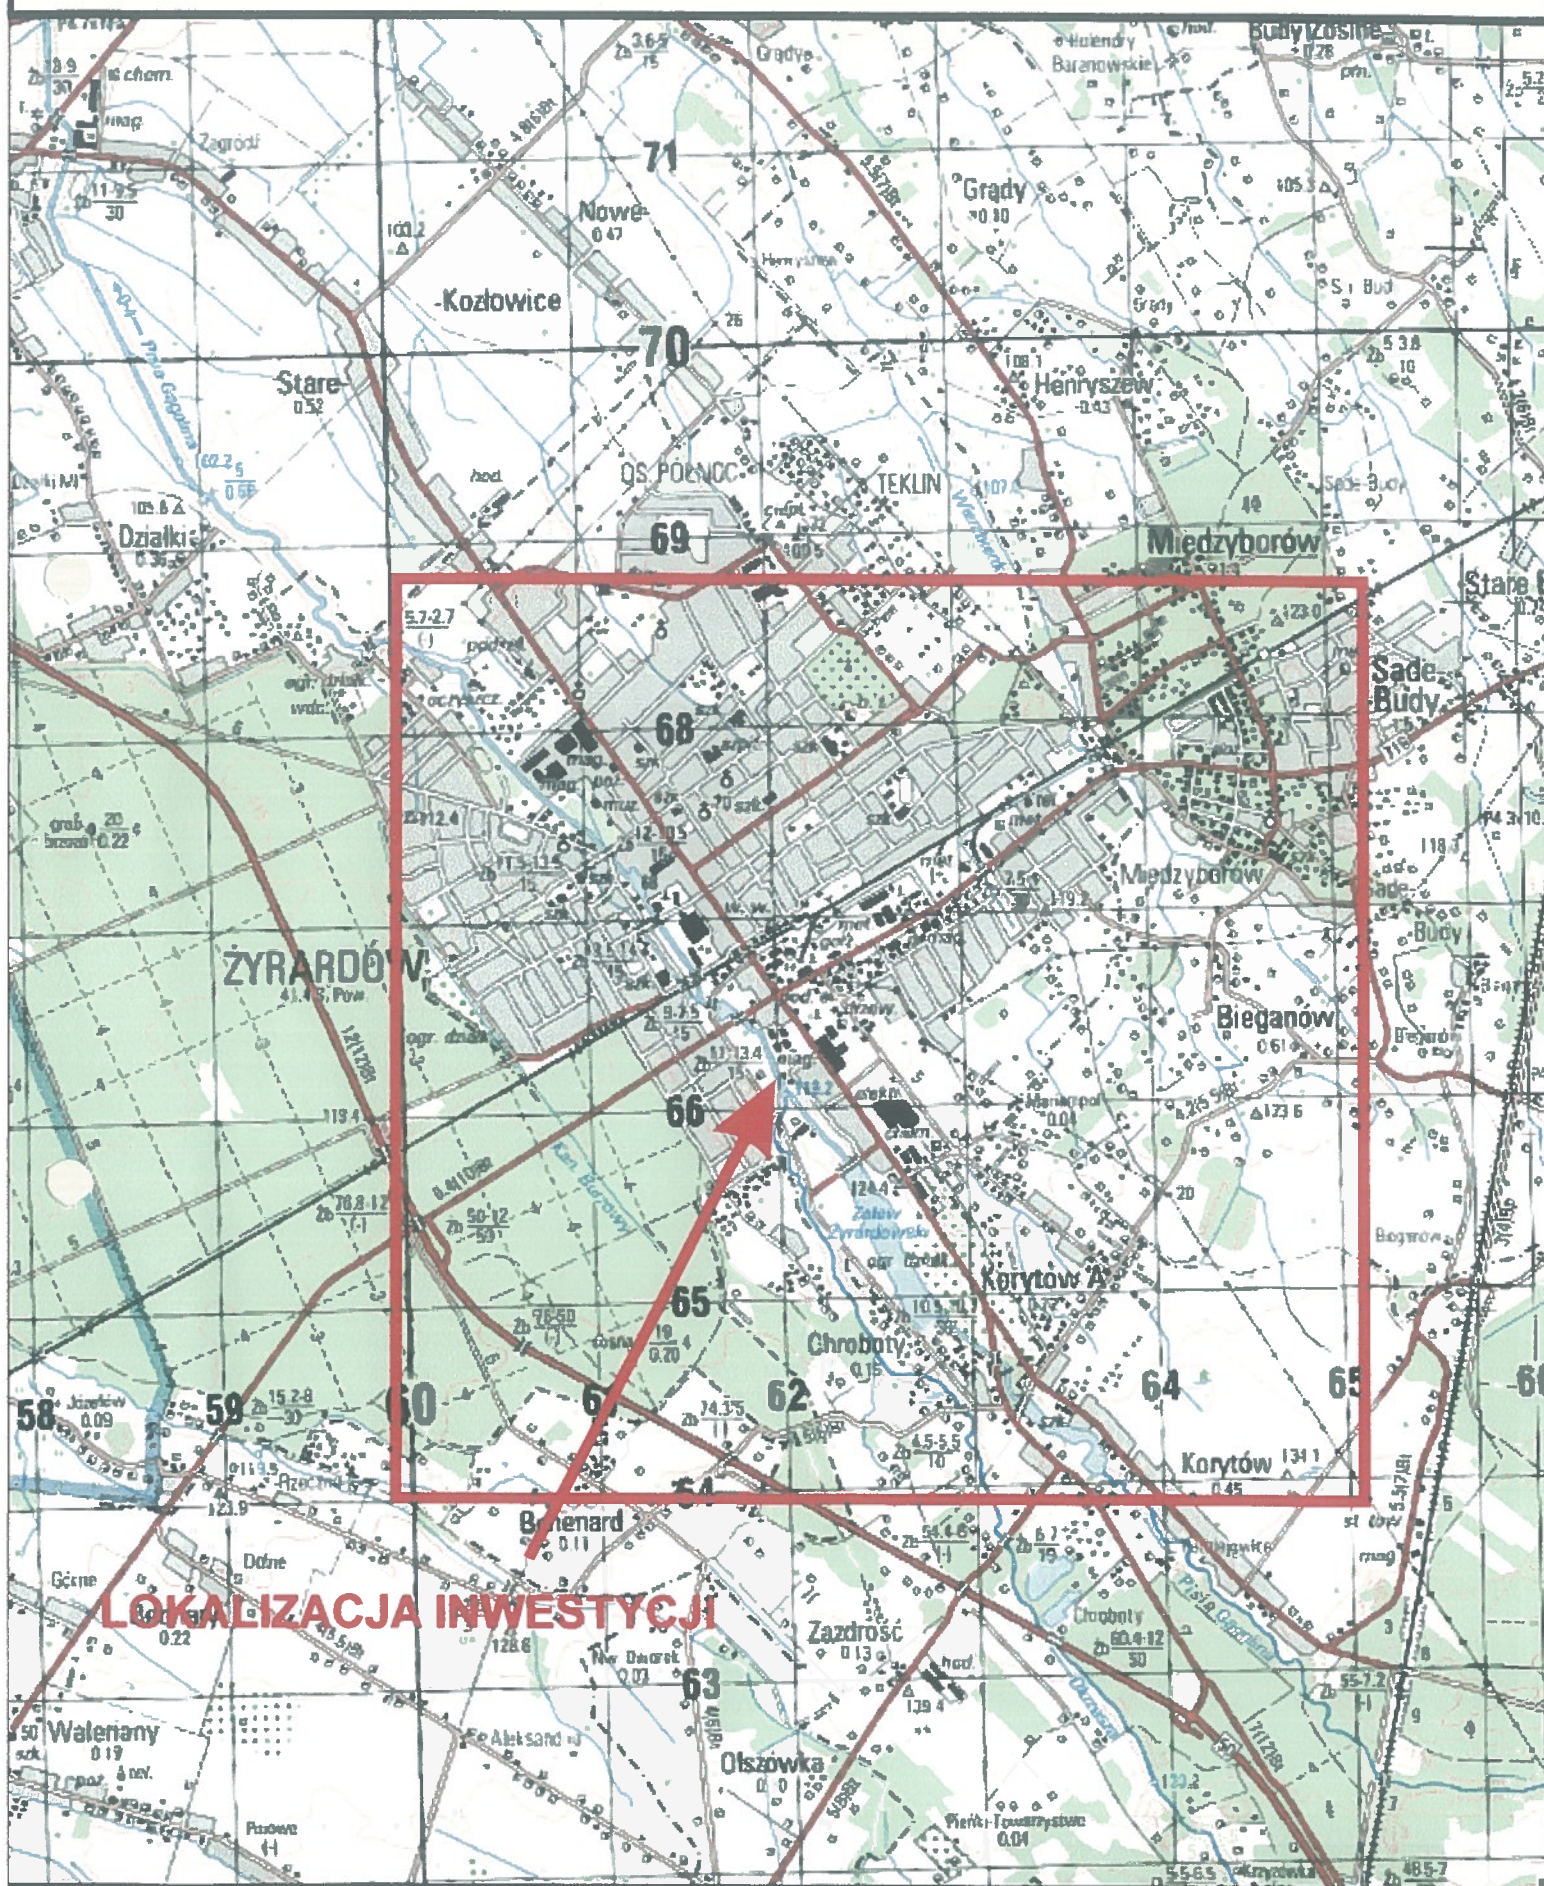

PAWEŁ PIENKOWSKI


Ze względu na warunki lokalne,
dopuszczalne jest zmniejszenie
odległości pomiędzy znakami

Podczas budowy dojazd do
posesji będzie zapewniony.

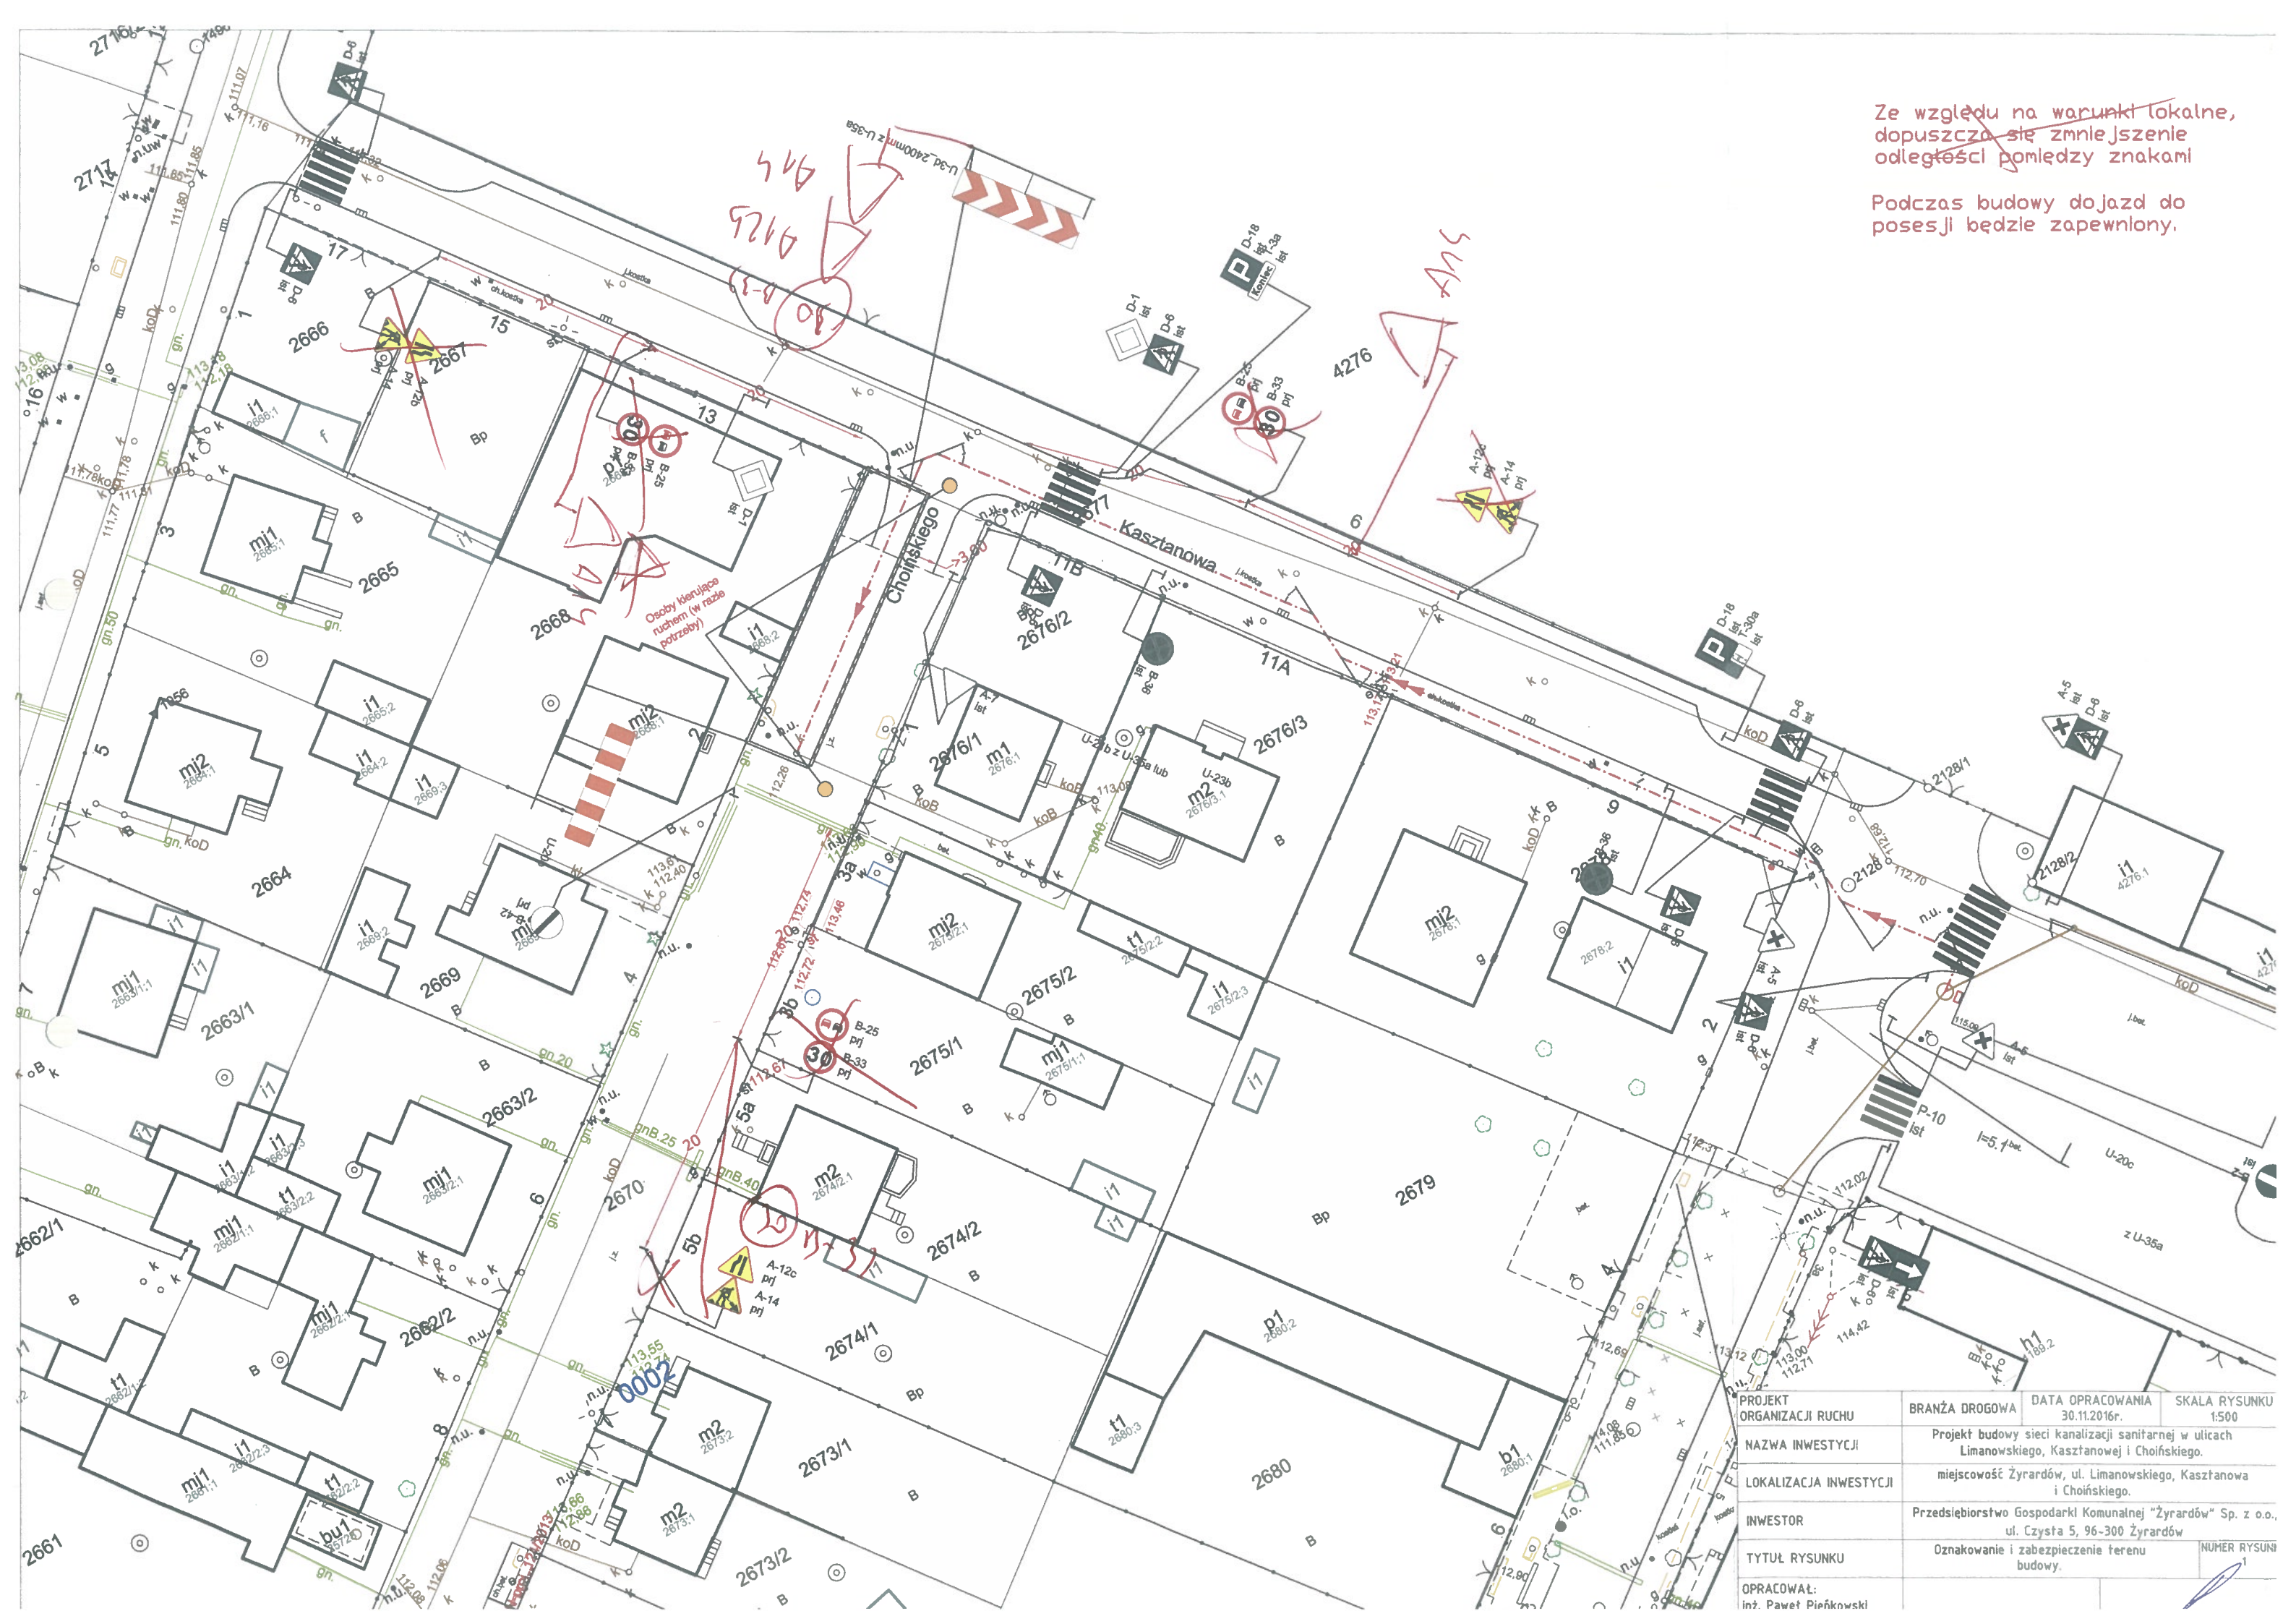

warunki lokalne, o
odległości pomie

Podczas budowy dojazd do posesji będzie zapewniony.

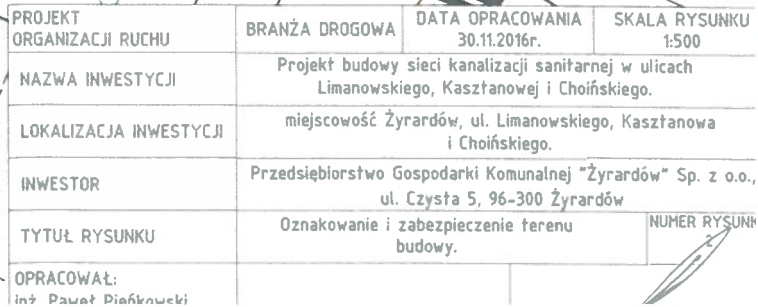


Ze względu na warunki lokalne, dopuszcza się zmniejszenie odległości pomiędzy znakami.

UL RYSUNKU	Oznakowanie i zabezpieczenie terenu budowy.	NUMER RYSUNKU 3
ACOWAŁ: Paweł Piękowski		

Ze względu na warunki lokalne,
dopuszcza się zmniejszenie odległości
pomiędzy znakami do 10m
Treść tabliczek T-0 "Przejsie druga
stroną ulicy".


Podczas budowy dojazd do
posesji będzie zapewniony.

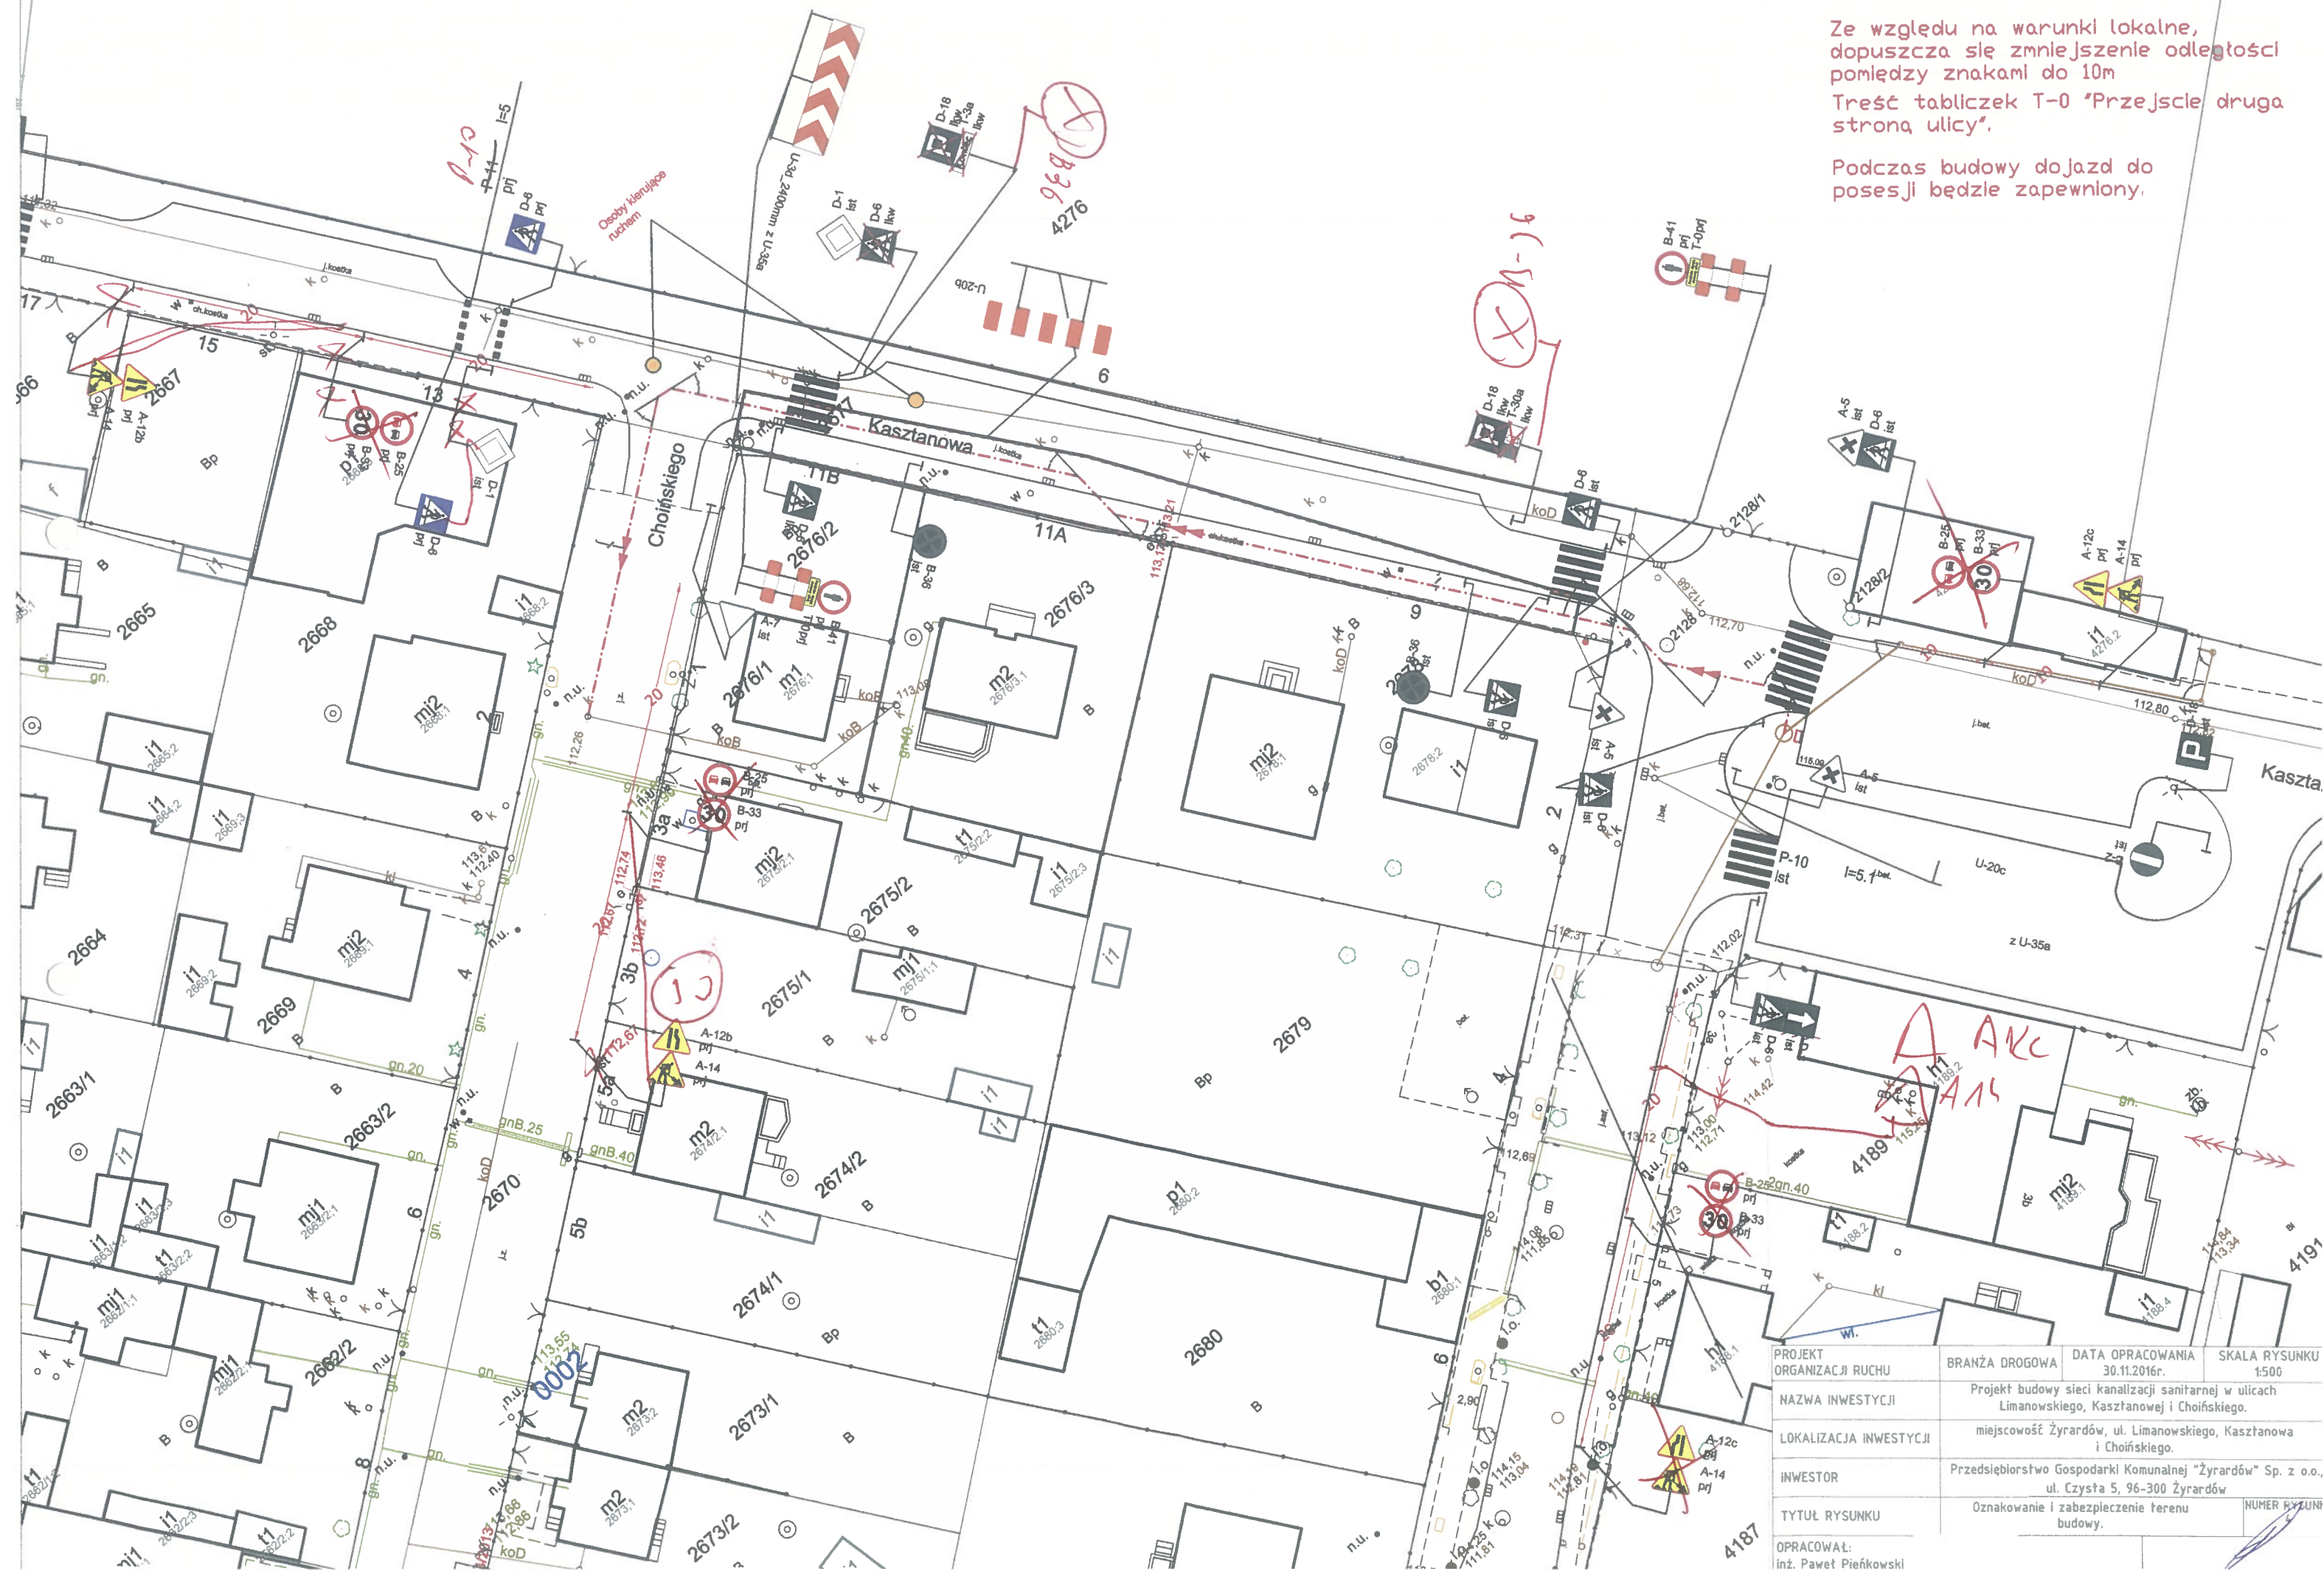

PROJEKT ORGANIZACJI RUCHU	BRANŻA DROGOWA	DATA OPRACOWANIA	SKALA RYSUNKU
NAZWA INWESTYCJI	Projekt budowy sieci kanalizacji sanitarnej w ulicach Limanowskiego, Kasztanowej i Chojńskiego.	30.11.2016r.	1:500
LOKALIZACJA INWESTYCJI	miejsowość Żyrardów, ul. Limanowskiego, Kasztanowa i Chojńskiego.		
INWESTOR	Przedsiębiorstwo Gospodarki Komunalnej "Żyrardów" Sp. z o.o., ul. Czysta 5, 96-300 Żyrardów		
TYTUŁ RYSUNKU	Oznakowanie i zabezpieczenie terenu budowy.		
OPRACOWAŁ: inż. Paweł Piefkowski			

Ze względu na warunki lokalne,
dopuszcza się zmniejszenie odległości
pomiędzy znakami do 10m


Treść zawarta na tabliczkach T-0
"Przejdź drugą stronę ulicy".

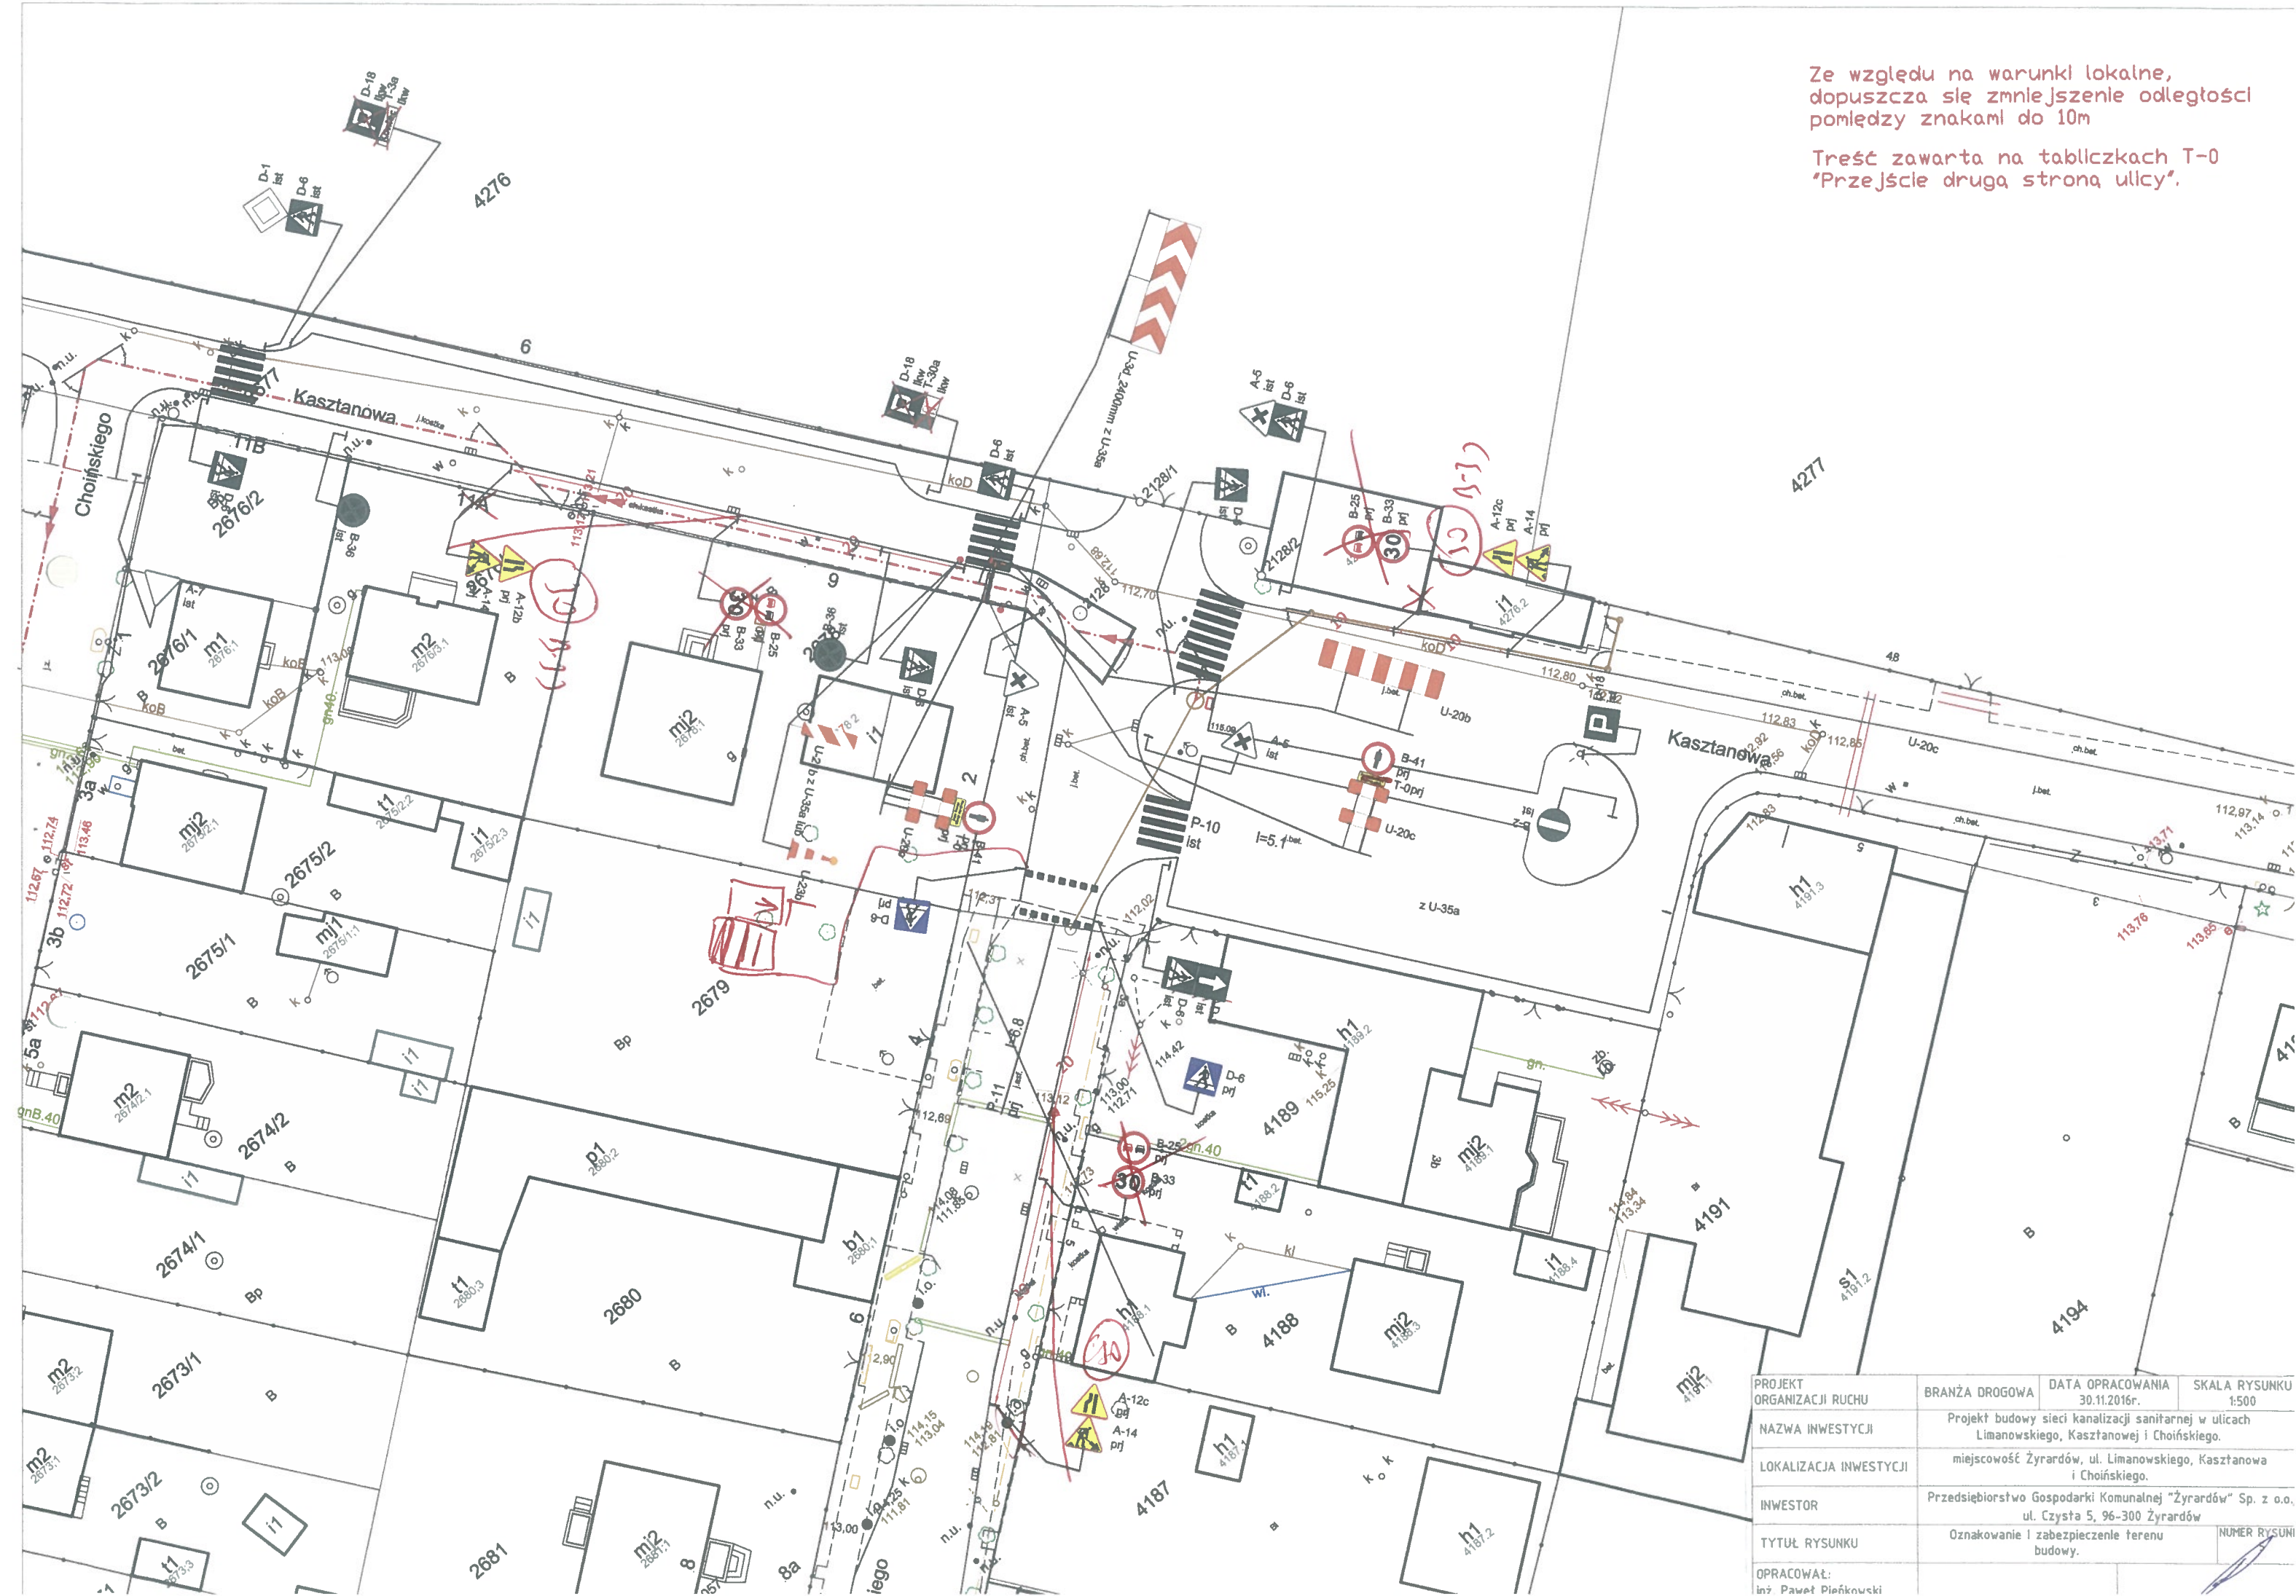


PROJEKT ORGANIZACJI RUCHU	BRANŻA DROGOWA	DATA OPRACOWANIA	SKALA RYSUNKU
NAZWA INWESTYCJI	Projekt budowy sieci kanalizacji sanitarnej w ulicach Limanowskiego, Kasztanowej i Chojńskiego.		
LOKALIZACJA INWESTYCJI	miejscowość Żyrardów, ul. Limanowskiego, Kasztanowa i Chojńskiego.		
INWESTOR	Przedsiębiorstwo Gospodarki Komunalnej "Żyrardów" Sp. z o.o., ul. Czysta 5, 96-300 Żyrardów		
TYTUŁ RYSUNKU	Oznakowanie i zabezpieczenie terenu budowy.		
OPRACOWAŁ: Inż. Paweł Pieńkowski	NUMER RYSUNKU		

Ze względu na warunki lokalne,
dopuszcza się zmniejszenie odległości
pomiędzy znakami.

Treść tabliczek T-0 "Przejsie drugą
stroną ulicy".

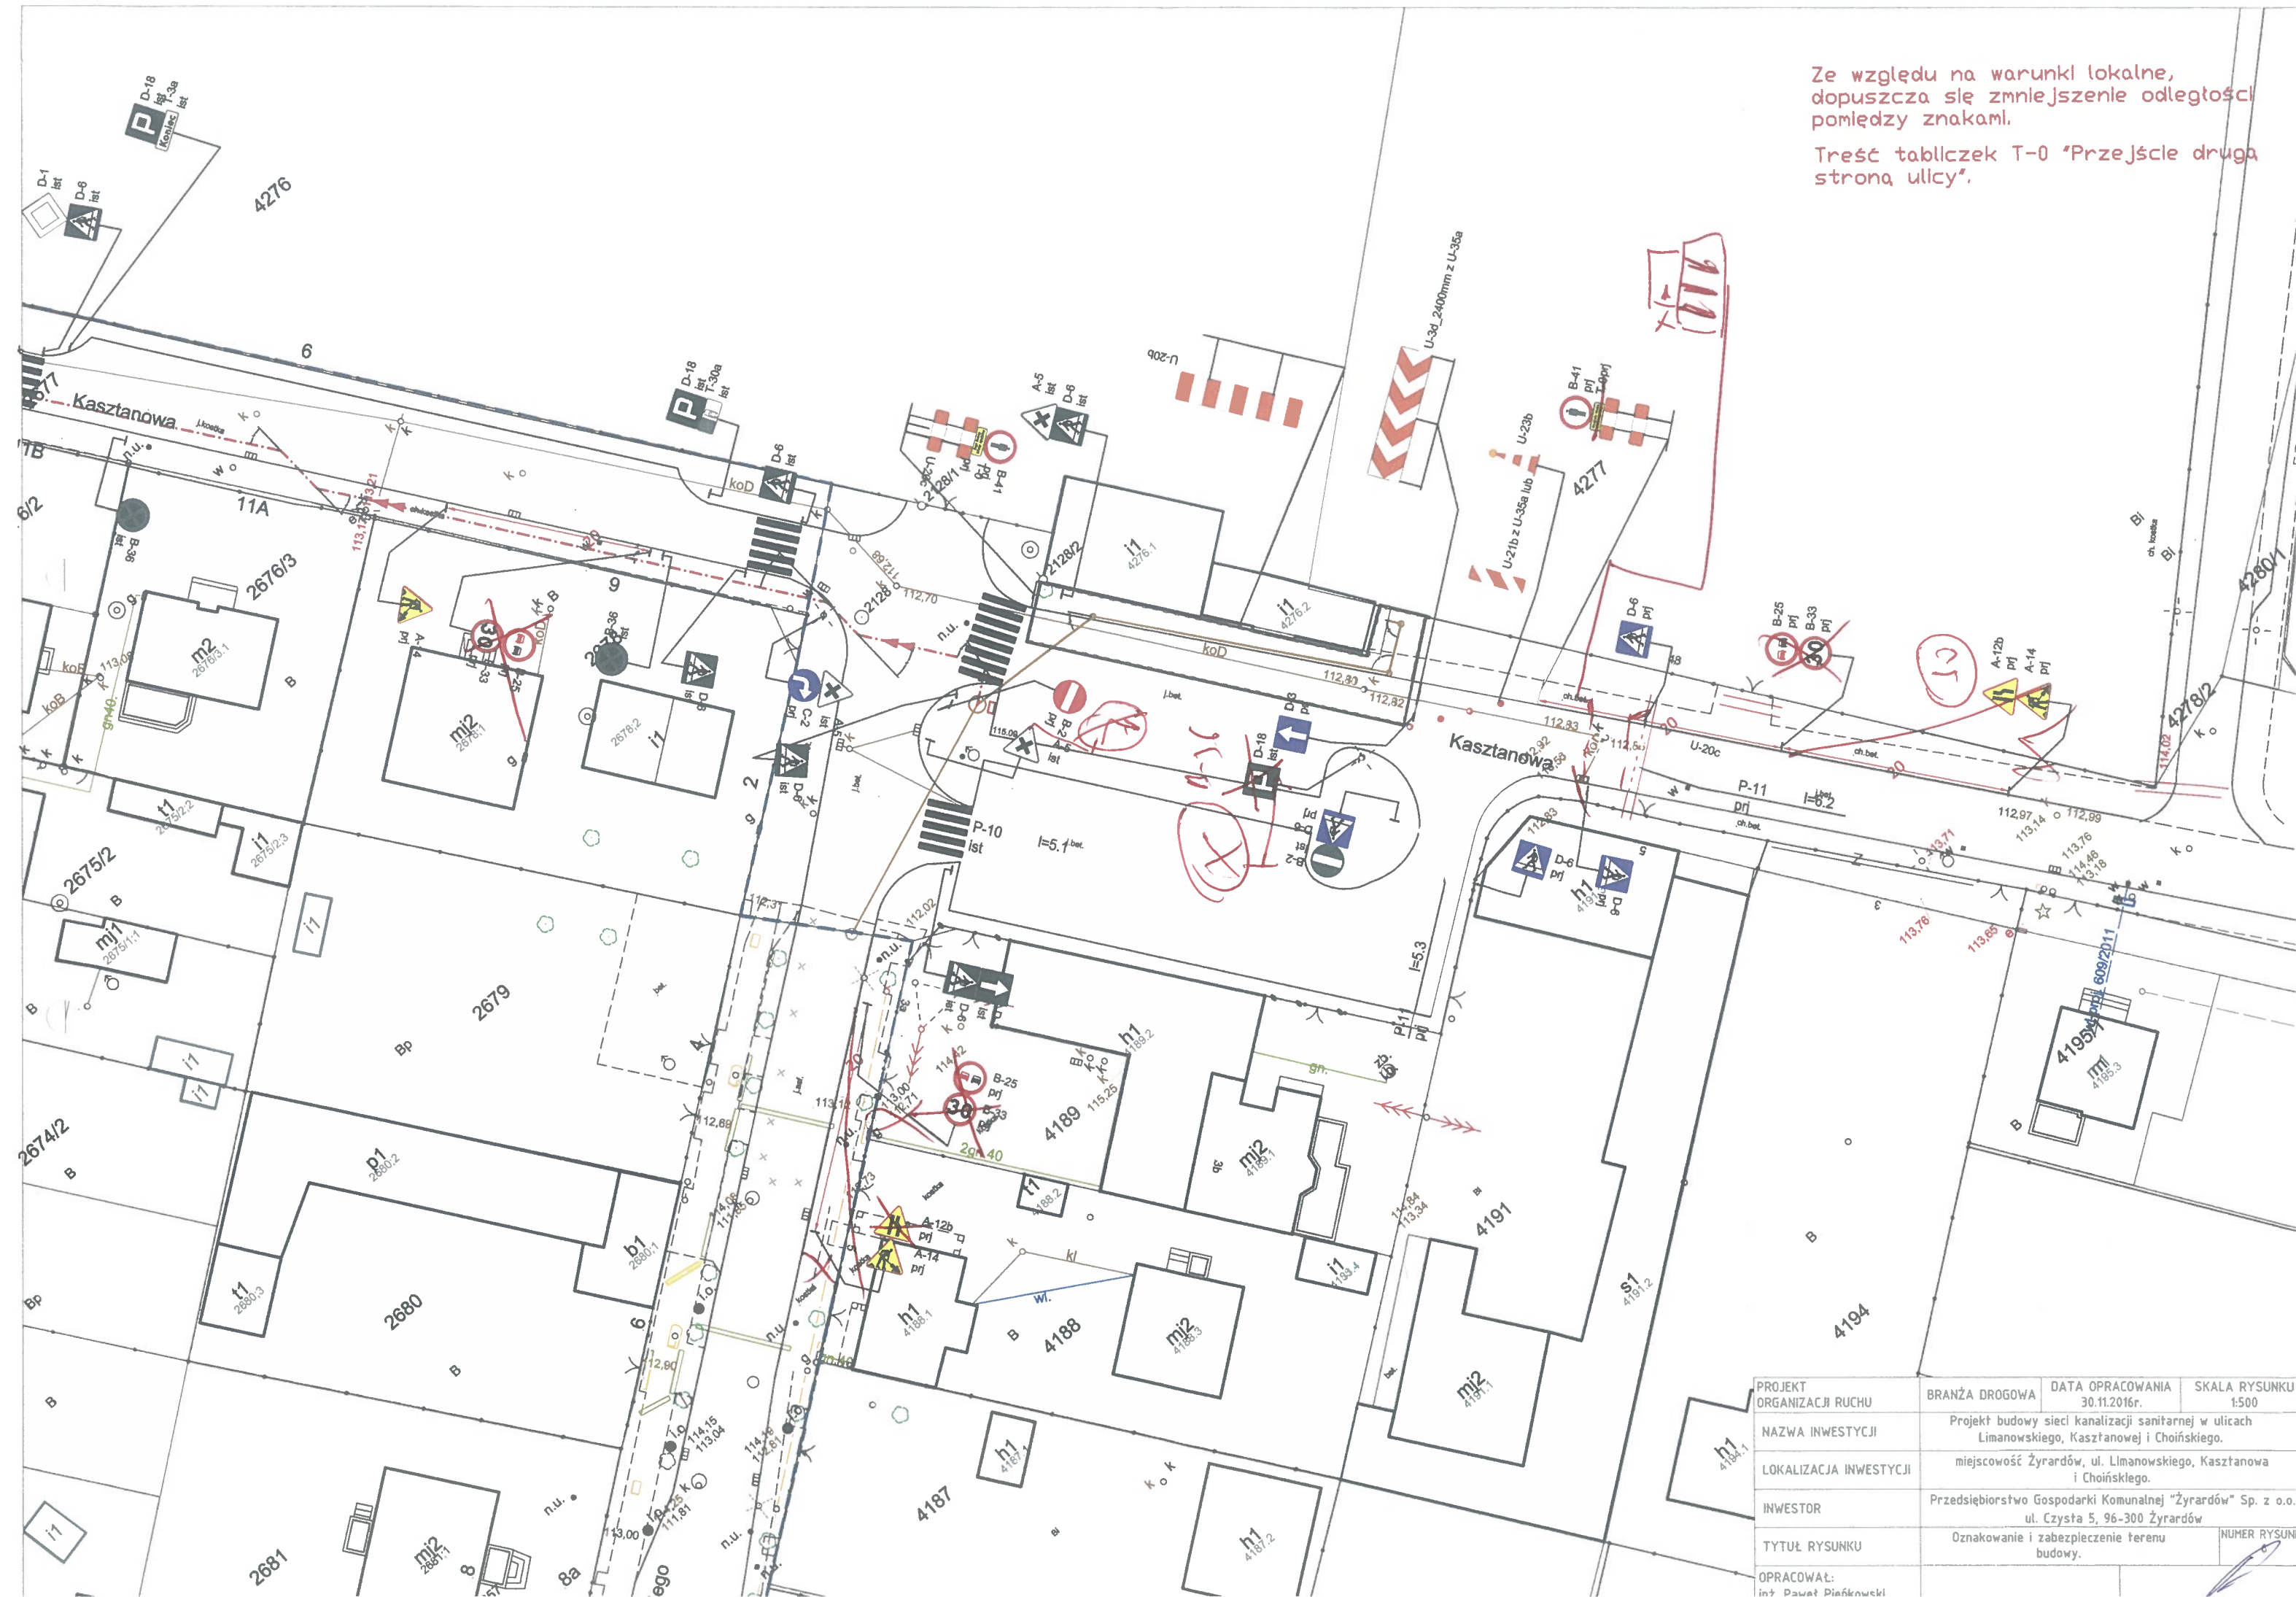


Ze względu na warunki lokalne,
dopuszcza się zmniejszenie odległości
pomiędzy znakami do 10m

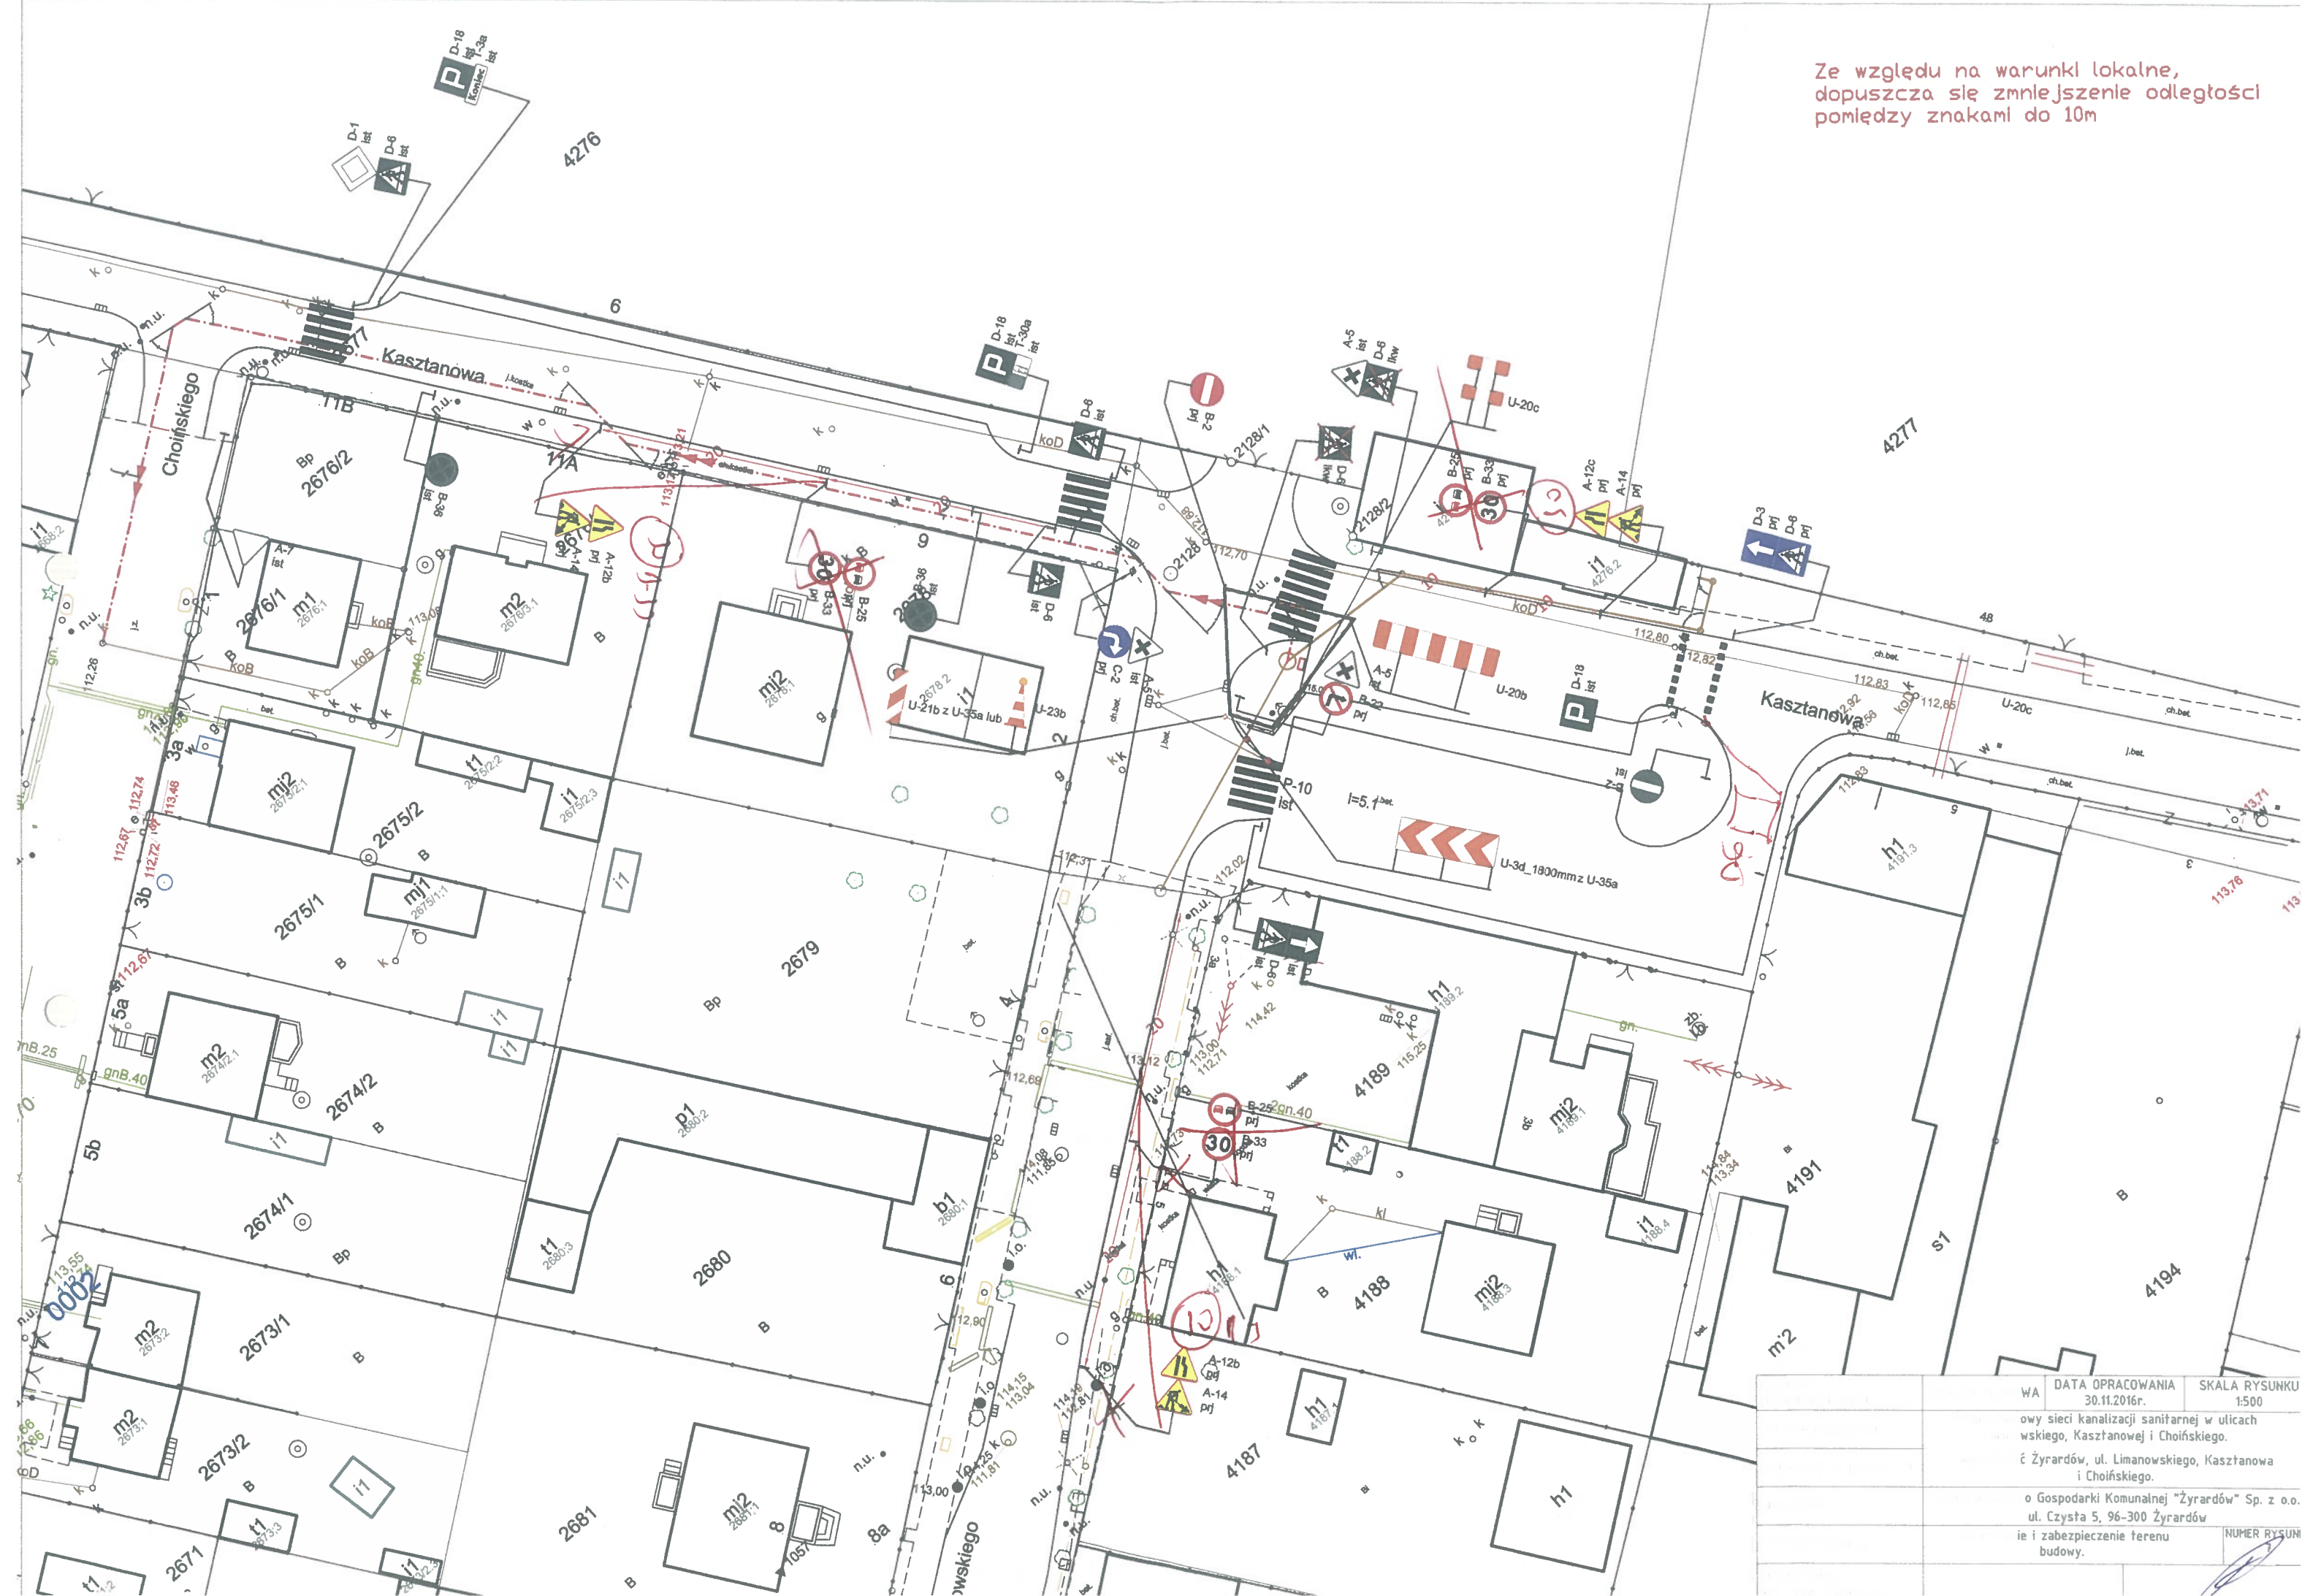

DATA OPACZANIA	WA	DATA OPACZANIA	SKALA RYSUNKU
30.11.2016r.			1:500
owy sieci kanalizacji sanitarnej w ulicach wskiego, Kasztanowej i Choińskiego. ć Żyrardów, ul. Limanowskiego, Kasztanowa i Choińskiego. o Gospodarki Komunalnej "Żyrardów" Sp. z o.o. ul. Czysta 5, 96-300 Żyrardów ie i zabezpieczenie terenu budowy.			
			NUMER RYSUNKU

Ze względu na warunki lokalne,
dopuszcza się zmniejszenie odległości
pomiędzy znakami do 10m

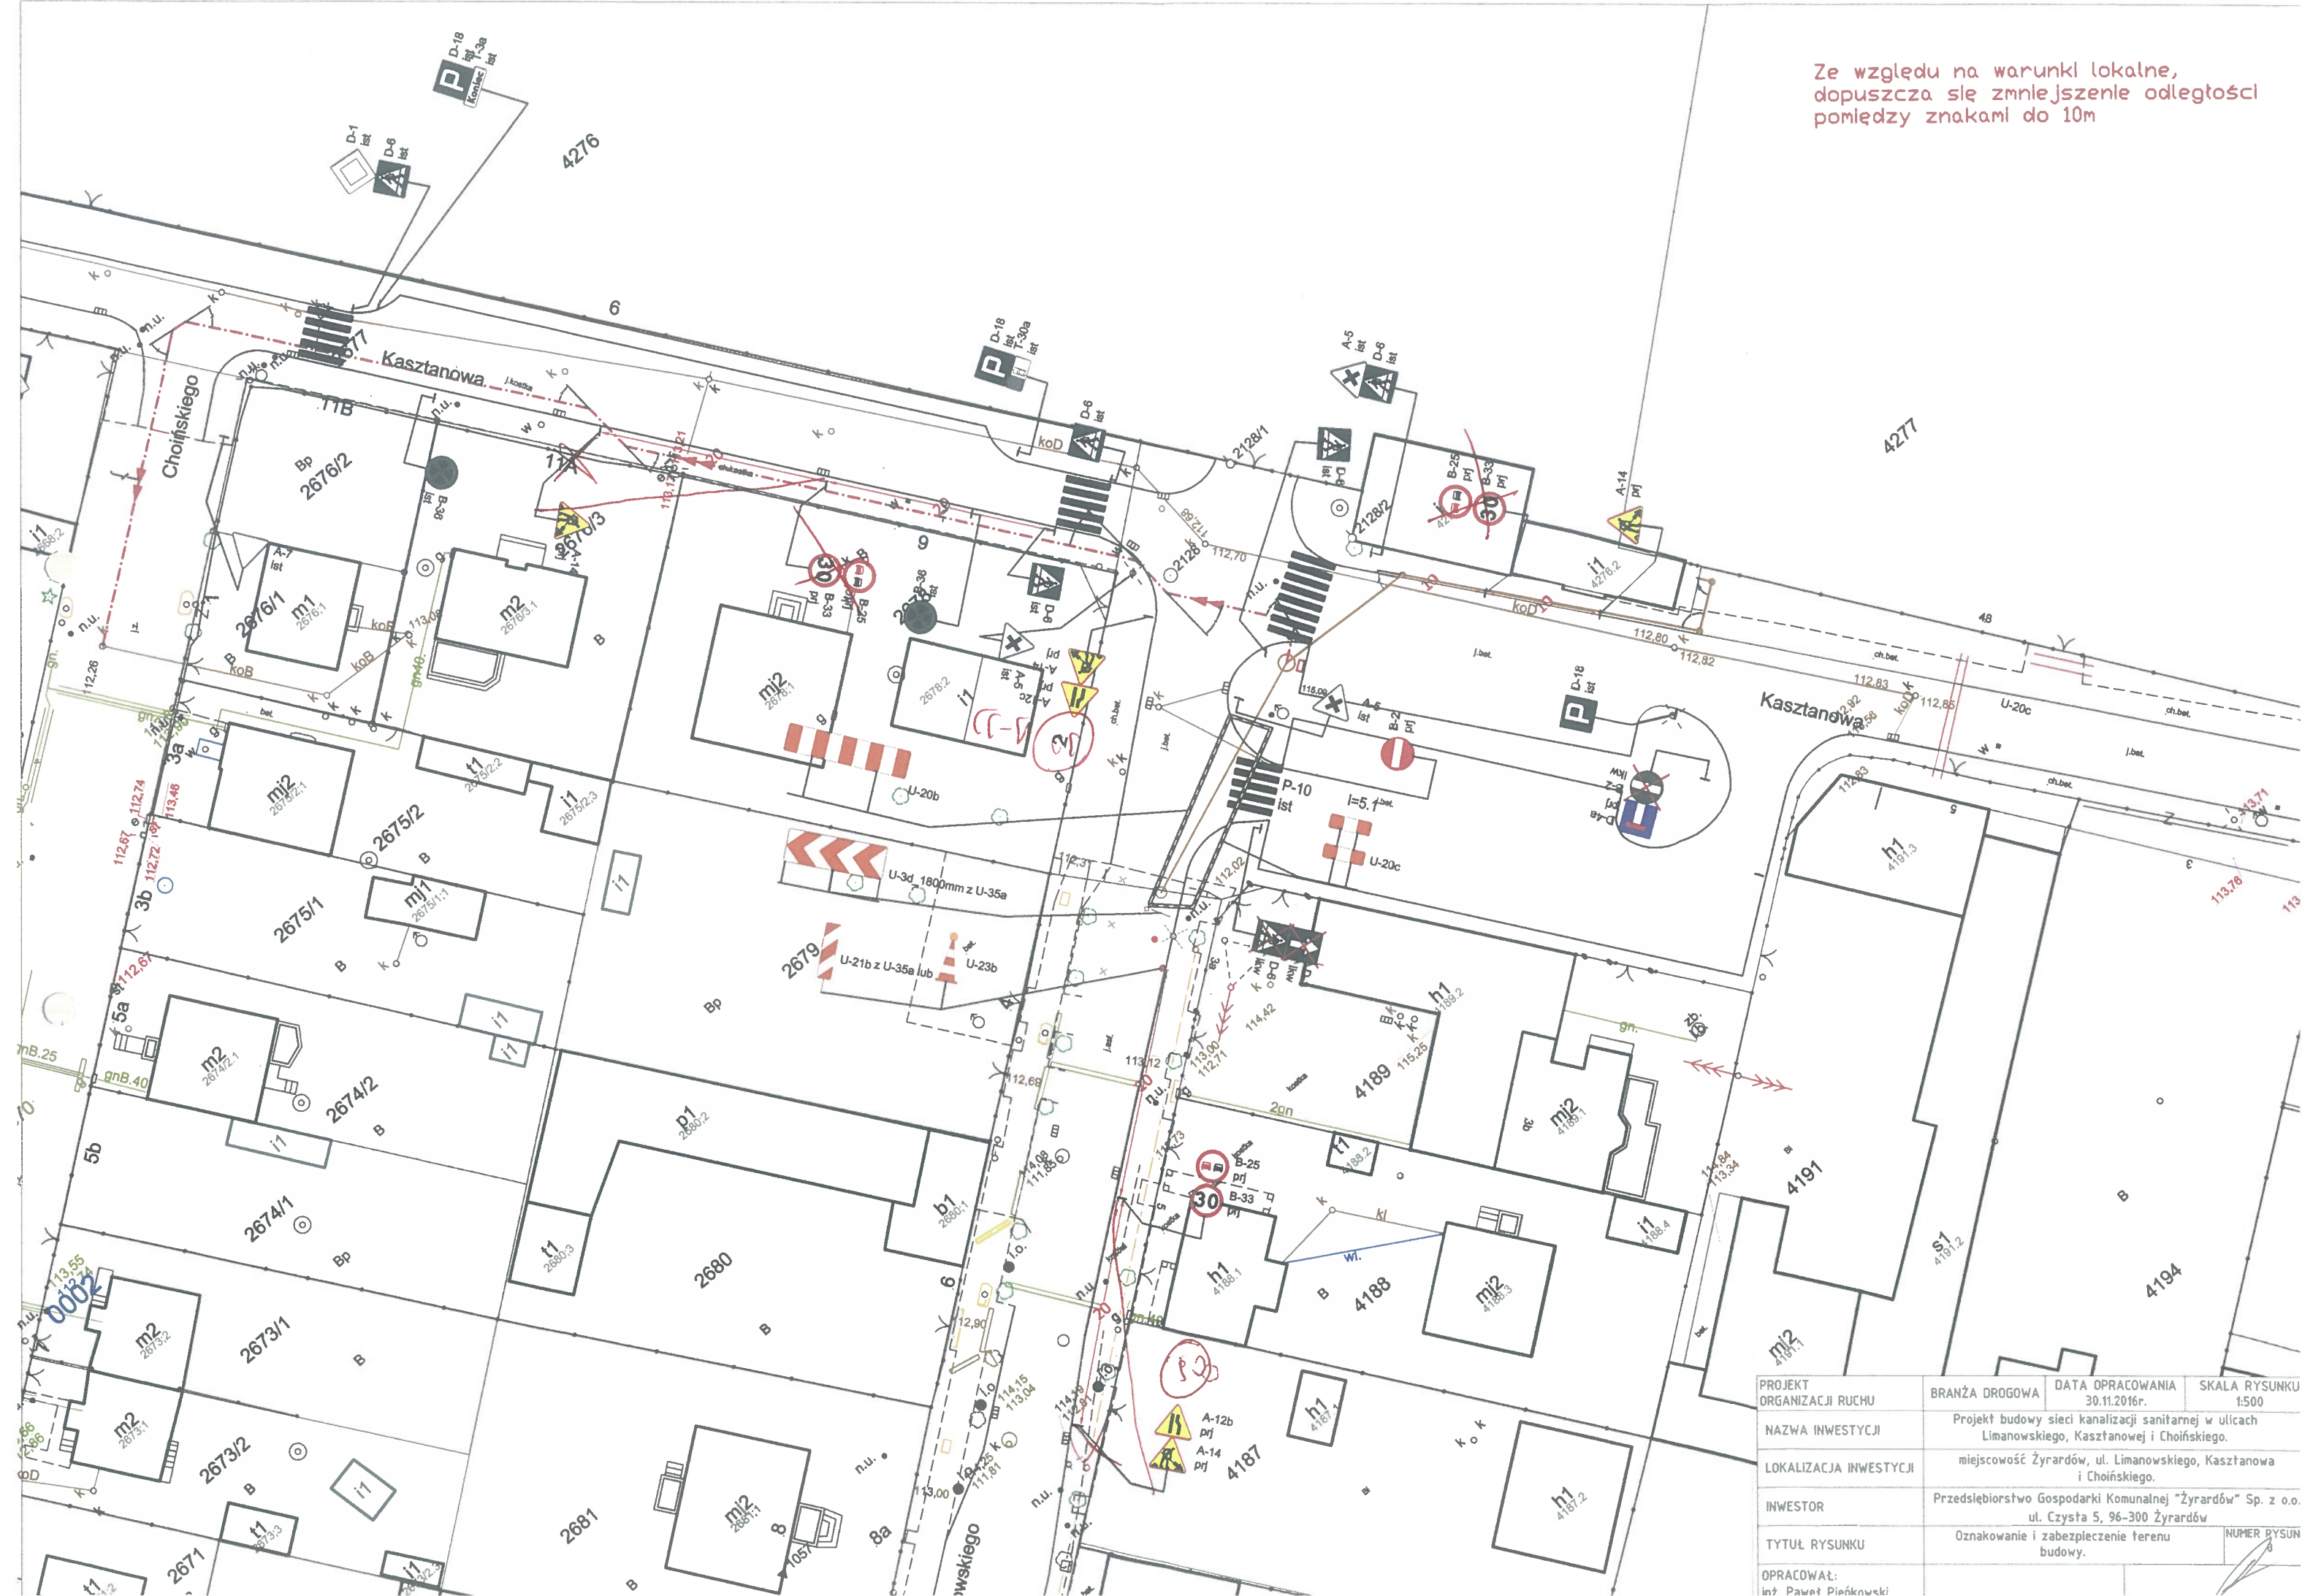

PROJEKT ORGANIZACJI RUCHU	BRANŻA DROGOWA	DATA OPRACOWANIA 30.11.2016r.	SKALA RYSUNKU 1:500
NAZWA INWESTYCJI	Projekt budowy sieci kanalizacji sanitarnej w ulicach Limanowskiego, Kasztanowej i Choińskiego.		
LOKALIZACJA INWESTYCJI	miejscowość Żyrardów, ul. Limanowskiego, Kasztanowa i Choińskiego.		
INWESTOR	Przedsiębiorstwo Gospodarki Komunalnej "Żyrardów" Sp. z o.o. ul. Czysta 5, 96-300 Żyrardów		
TYTUŁ RYSUNKU	Oznakowanie i zabezpieczenie terenu budowy.		NUMER RYSUN 
OPRACOWAŁ: inż. Paweł Piórkowski			