

Podziałka 1:100/500


UL. OKULICKIEGO L=28,63 m

UL. GRENADIERÓW L=206,58 m

UL. M. REJA L=65,98 m

UL. GRENADIERÓW L=55,32 m

UL. B. CHROBREGO L=58,81 m

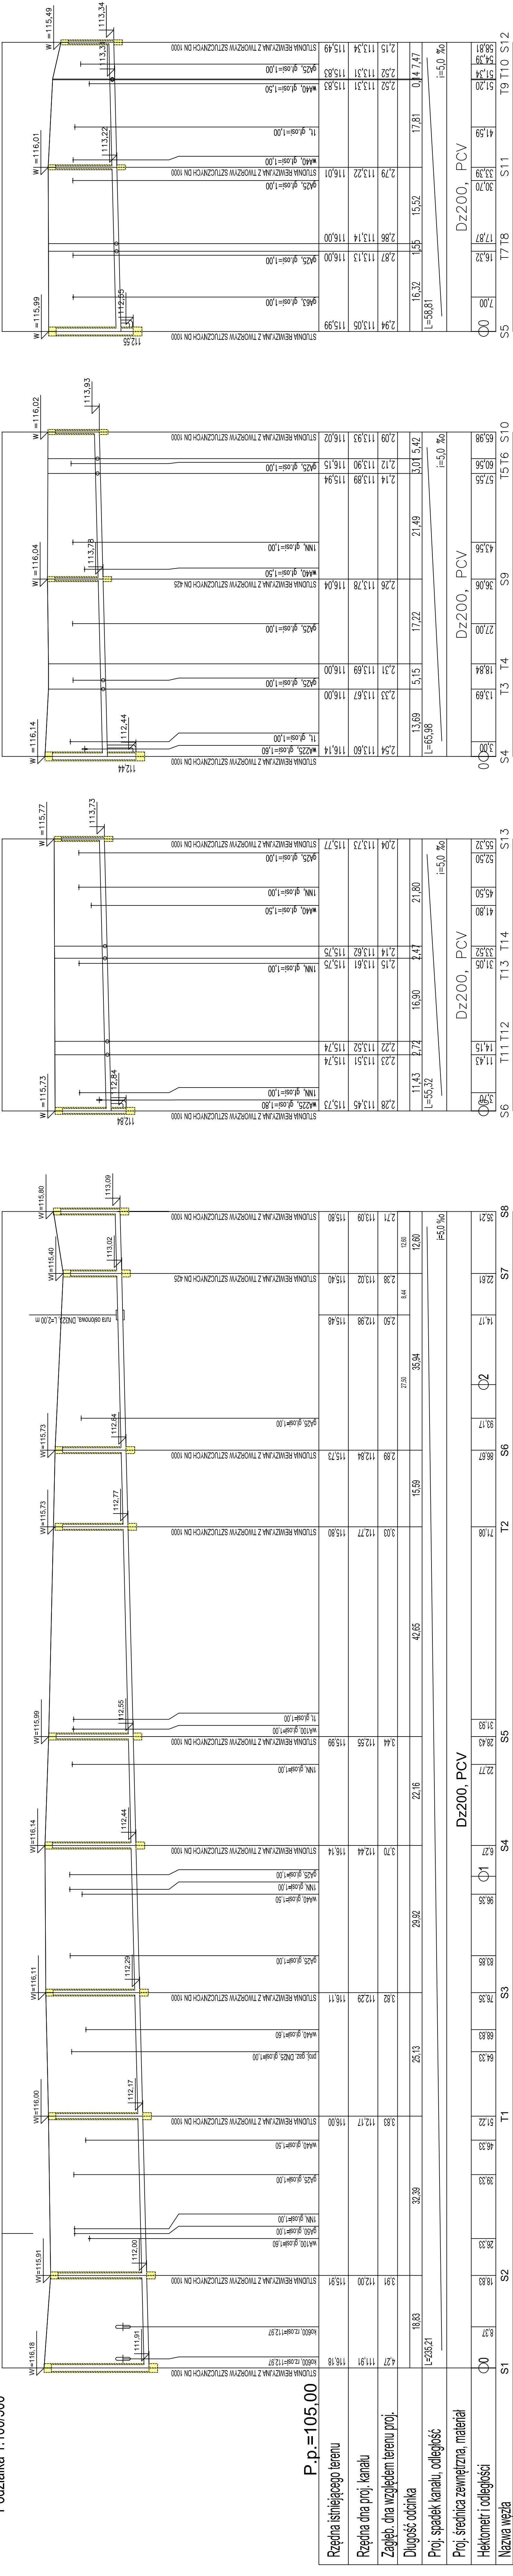

P.p. = 105,00