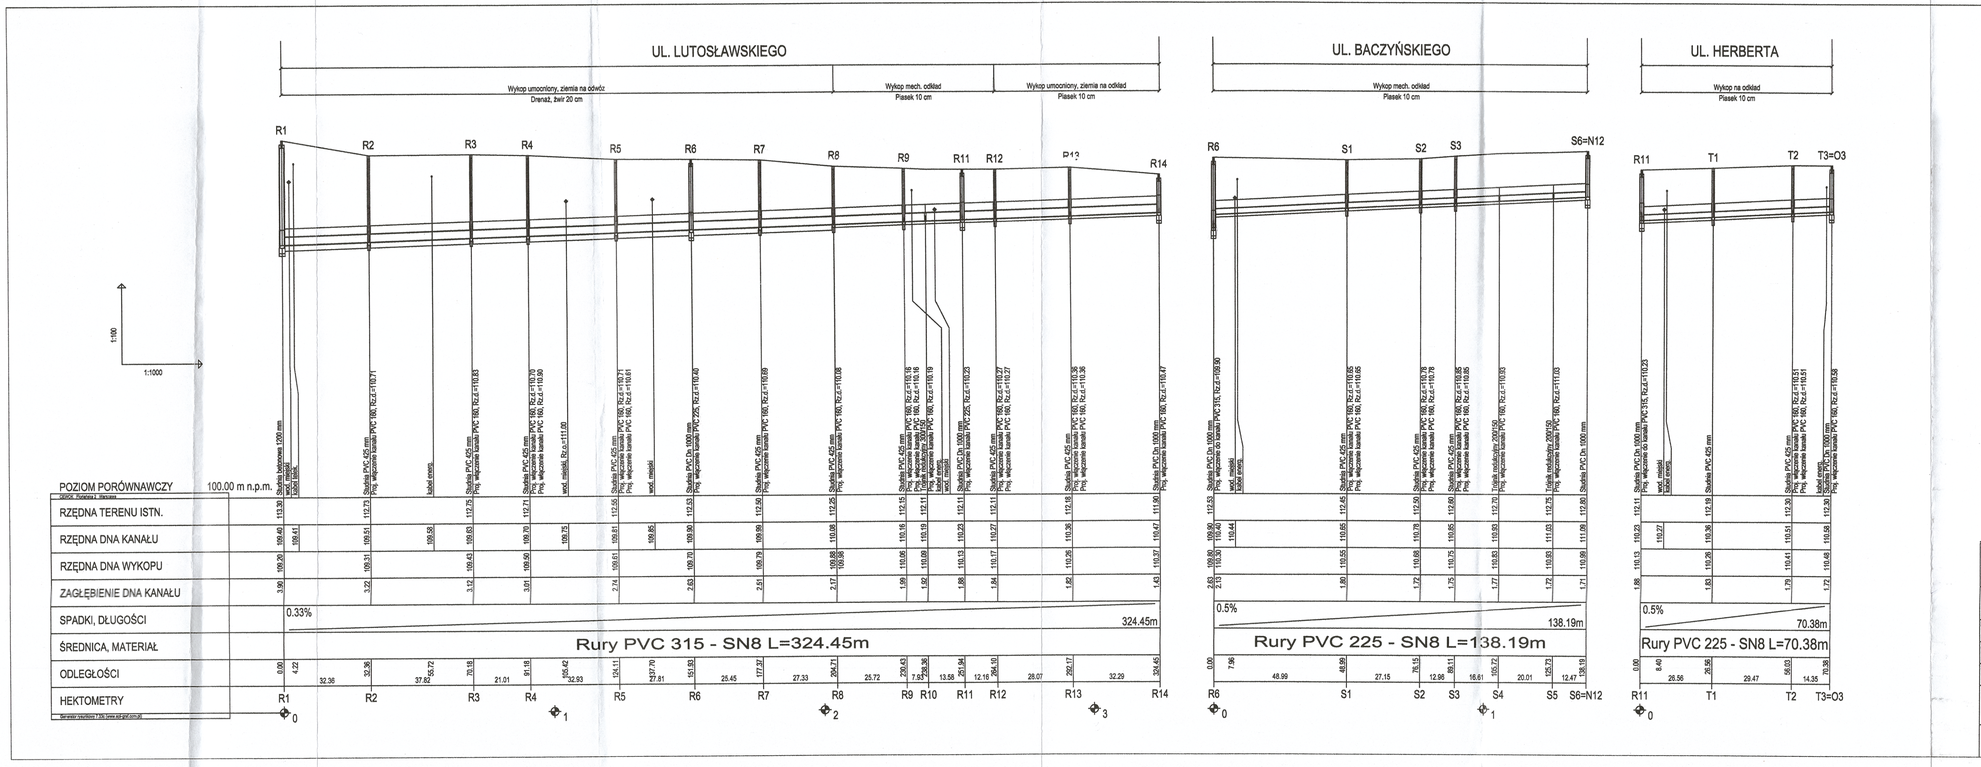

STAROSTWO POWIATOWE
w Żyrardowie
ul. [illegible] kod 96-300
tel. [illegible] 35-93, fax 46 855-20-21

CEWOK ®

BIURO TECHNICZNO - HANDLOWE
CIEPŁOWNICTWA, WODOCIĄGÓW I KANALIZACJI
CEWOK Sp z o.o.
00-992 WARSZAWA ul.JAGIELLOŃSKA 88
tel. 618-06-03 e-mail:cewok@cewok.pl

INWESTOR: PRZEDSIĘBIORSTWO GOSPODARKI KOMUNALNEJ „ŻYRARDÓW" SPÓŁKA Z O.O.
UL. CZYSTA 5, 96 - 300 ŻYRARDÓW

PROJEKTOWAŁ	mgr inż. Jan Giedziuszewicz WAM0026/PWOS/OS/03 w specjalności instalacyjnej w zakresie instalacji i urządzeń: wodociągowych i kanalizacyjnych, cieplnych wentylacyjnych i gazowych	BRANŻA: sanitarna
OPRACOWAŁ	mgr inż. Maciej Czaparniewski	
SPRAWDZIŁ	mgr inż. Roman Staniczyk SUW - 17/98 w specjalności instalacyjnej w zakresie instalacji i urządzeń: wodociągowych i kanalizacyjnych, cieplnych wentylacyjnych i gazowych	SKALA: 1:100 1:1000

NAZWA OPRACOWANIA: BUDOWA SIECI KANALIZACJI SANITARNEJ W PÓŁNOCNEJ DZIELNICY MIESZKANIOWEJ W ŻYRARDOWIE

NR UMOWY: 5/2016/U

NAZWA RYSUNKU: PROFIL PODŁUŻNY KANALIZACJI SANITARNEJ R1 - T3

DATA	NR RYS.	STRONA
09.2016	3	94

UL. LUTOSŁAWSKIEGO

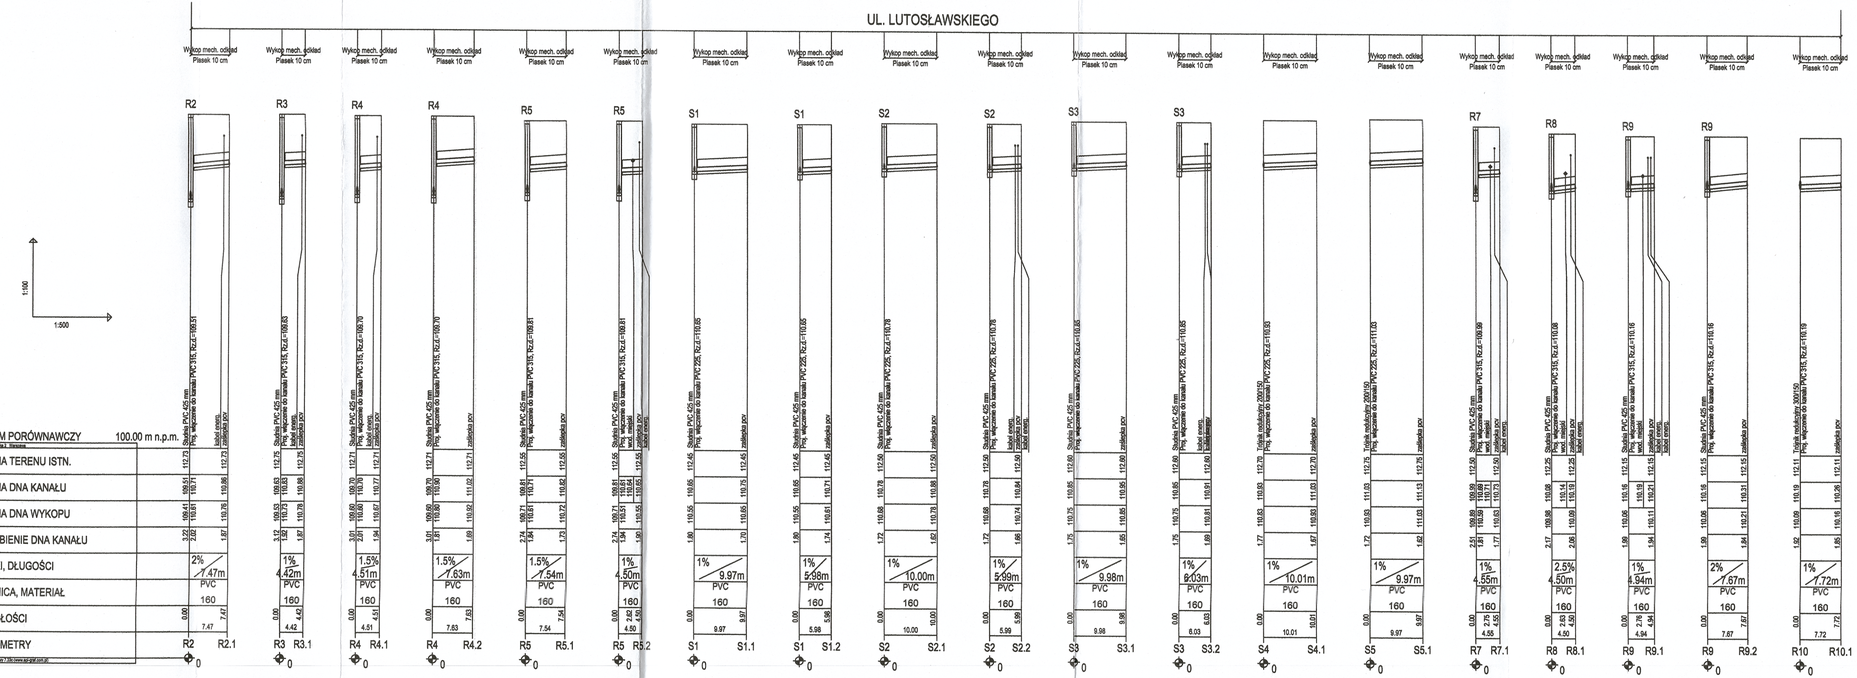

STAROSTWO POWIATOWE
W Żyrardowie
ul. Kilińskiego 47, kod 96-300
tel. 46-39-39 fax 46 855-20-21

CEWOK ®	BIURO TECHNICZNO - HANDLOWE CIEPŁOWNICTWA, WODOCIĄGÓW I KANALIZACJI CEWOK Sp.z o.o. 00-992 WARSZAWA ul.JAGIELLOŃSKA 88 tel. 616-06-03 e-mail:cewok@cewok.pl	
INWESTOR	PRZEDSIĘBIORSTWO GOSPODARKI KOMUNALNEJ „ŻYRARDÓW" SPÓŁKA Z O.O. UL. CZYSTA 5, 96 - 300 ŻYRARDÓW	
PROJEKTOWAŁ	mgr inż. Jan Giedziałowicz WAKOOOIX/POOK/0693 w specjalności instalacyjnej w zakresie instalacji i urządzeń: wodociągowych i kanalizacyjnych, ogrzewań i wentylacji	BRANŻA
OPRACOWAŁ	mgr inż. Maciej Ciepaniewski	sanitarna
SPRAWDZIŁ	mgr inż. Roman Stańczyk SLW - 1158 w specjalności instalacyjnej w zakresie instalacji i urządzeń: wodociągowych i kanalizacyjnych, ogrzewań i wentylacji	SKALA 1:100 1:500
NAZWA OPRACOWANIA	BUDOWA SIECI KANALIZACJI SANITARNEJ W PÓŁNOCNEJ DZIELNICY MIESZKANIOWEJ W ŻYRARDOWIE	NR UMOWY 5/2016/U
NAZWA RYSUNKU	PROFIL PODŁUŻNY ODEJŚĆ DO GRANIC POSESJI R2 - R10.1	DATA 09.2016 / NR RYS. 4 / STRONA 95

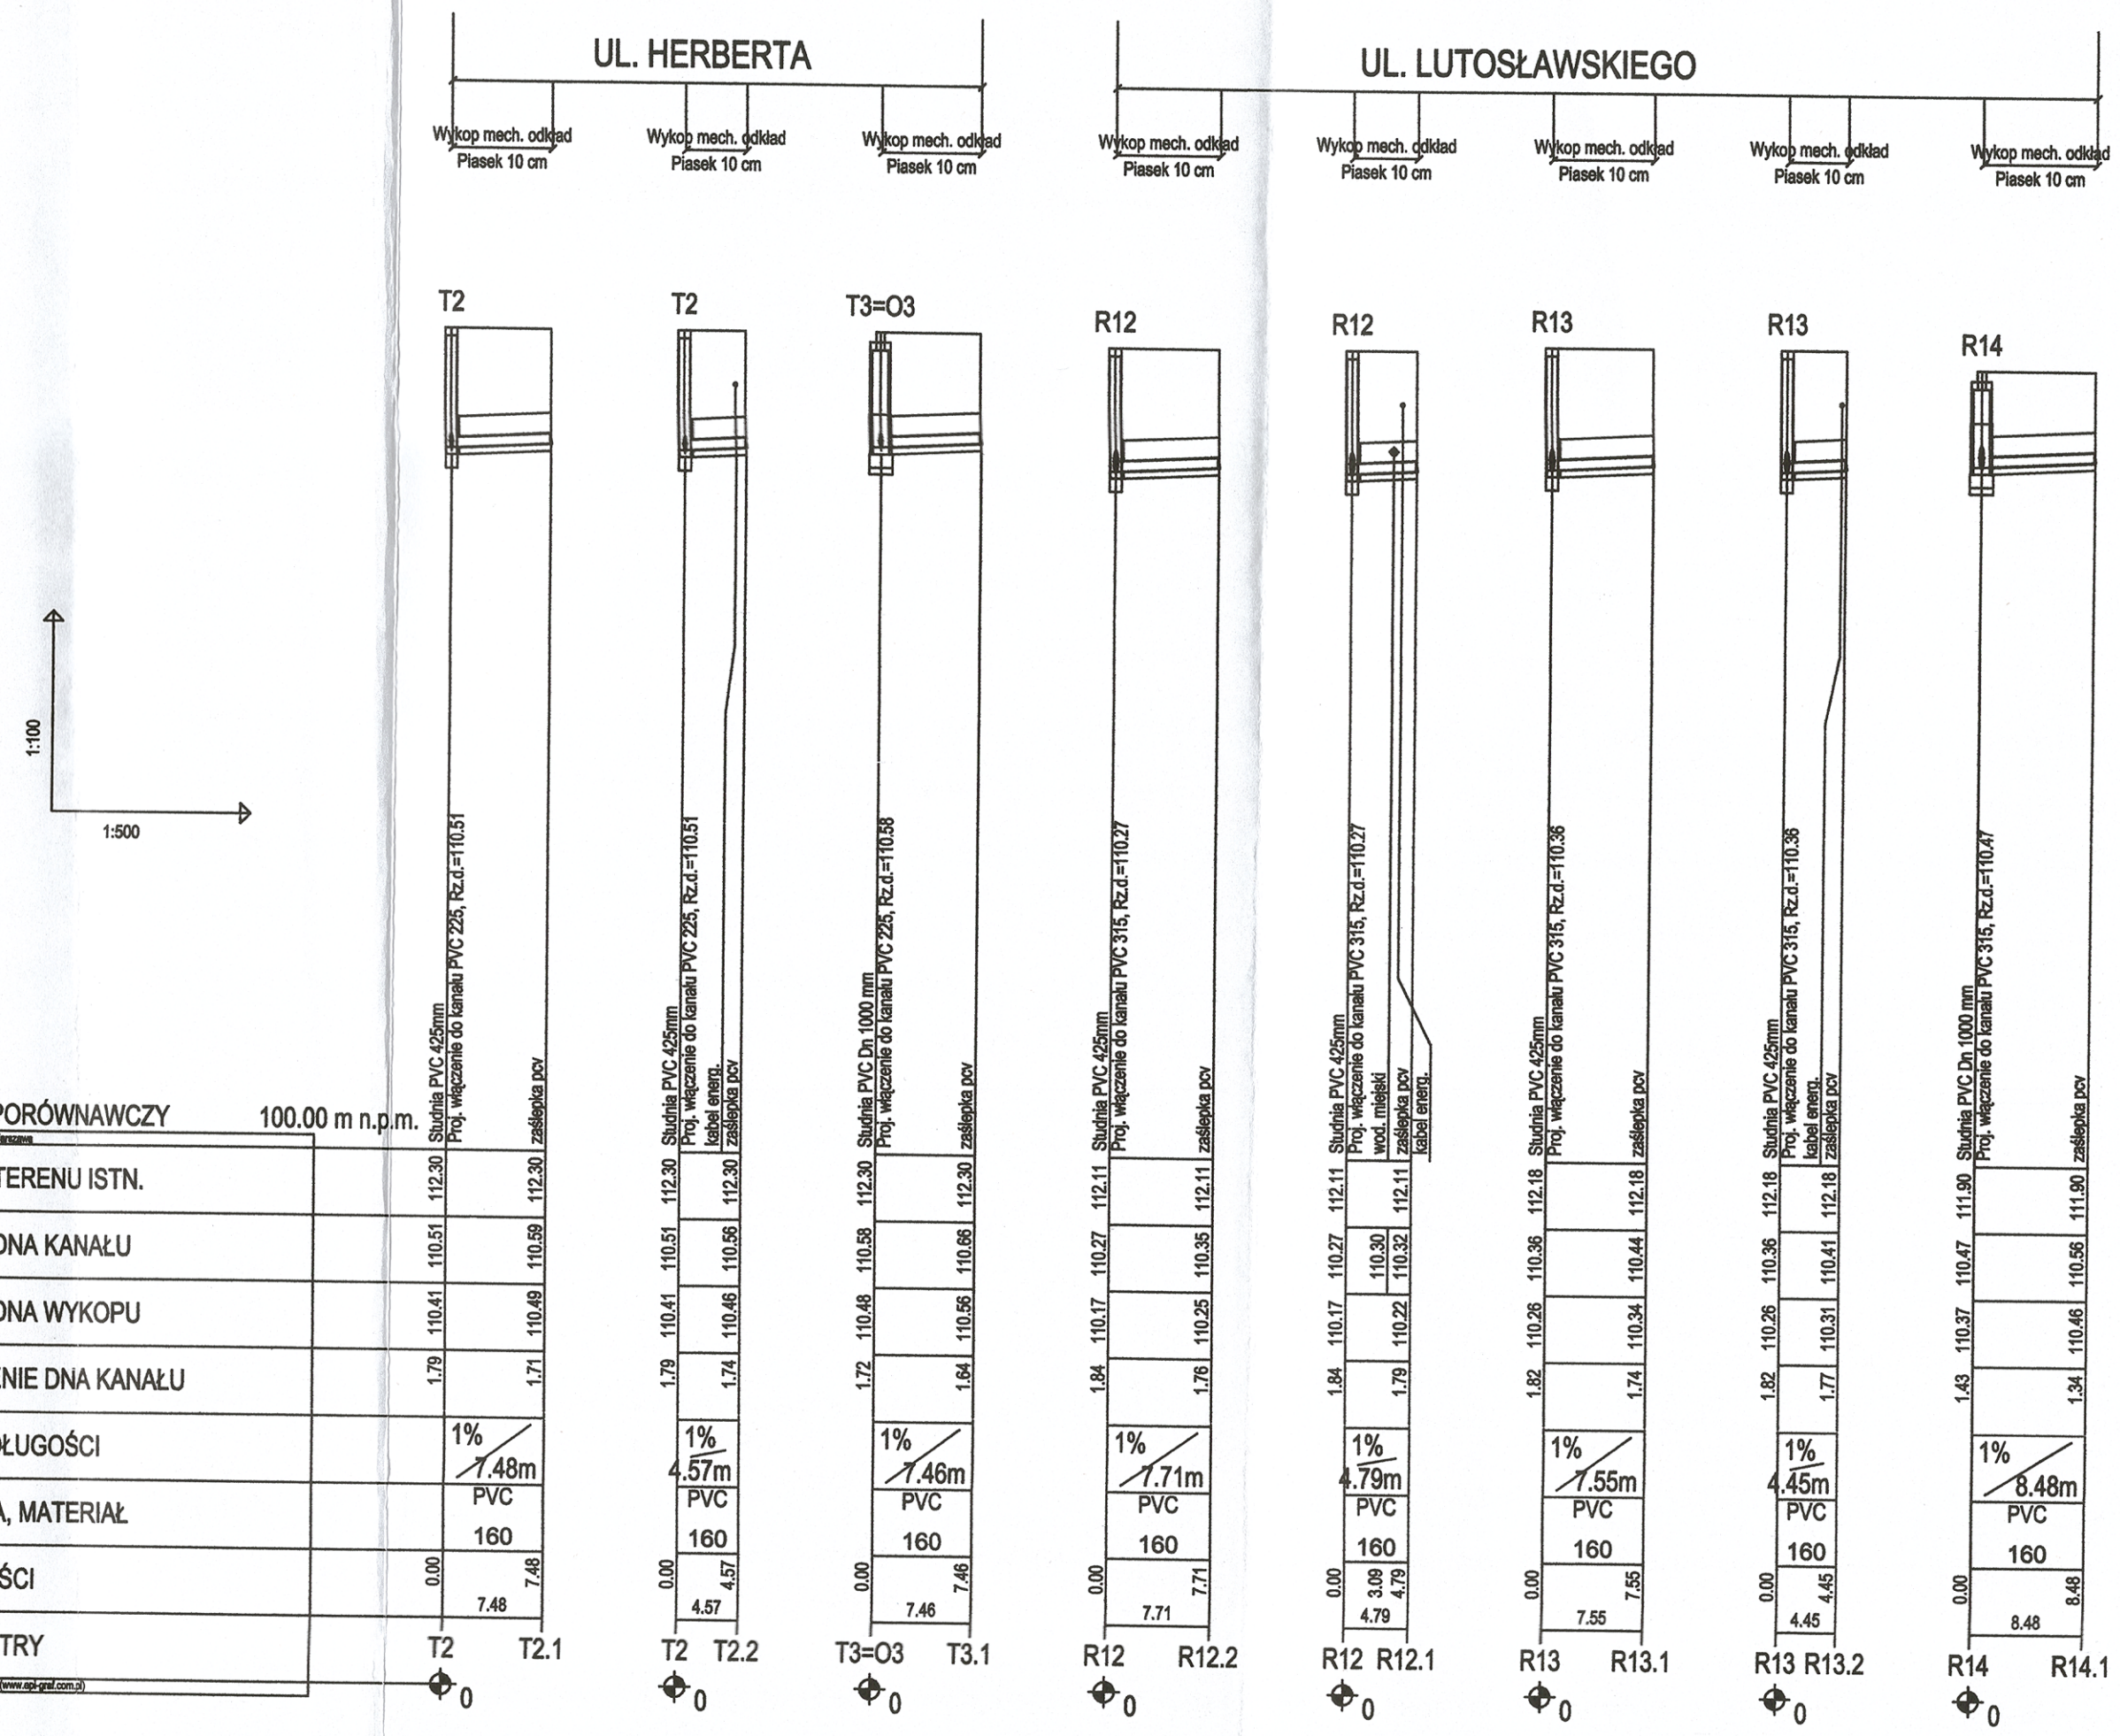

POZIOM PORÓWNAWCZY 100.00 m n.p.m.

CEWOK, Pordzielna 2 Warszawa

| | | |

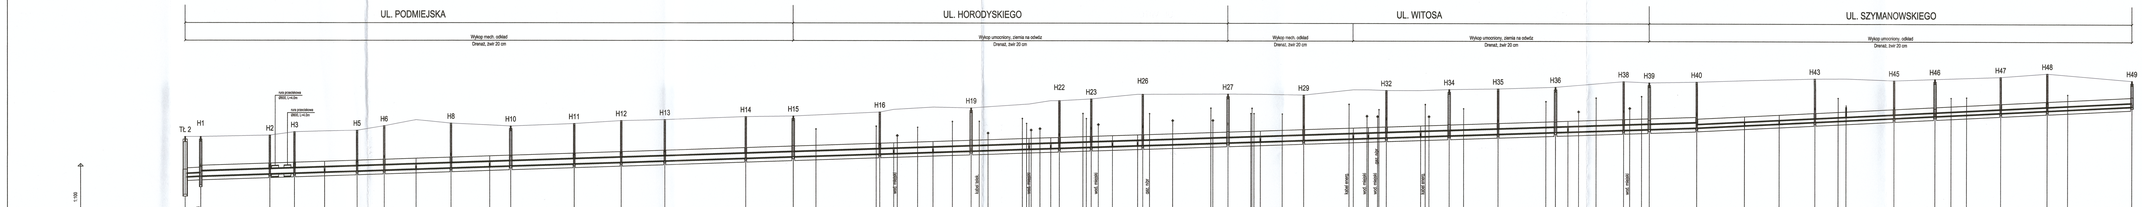


CEWOK	BIURO TECHNICZNO - HANDLOWE CIEPŁOWNICTWA, WODOCIĄGÓW I KANALIZACJI "CEWOK" S.C. 00-982 WARSZAWA, UL. JAGIELLOŃSKA 88 tel. 618-06-03 e-mail:cewok@cewok.pl
INWESTOR	PRZEDSIĘBIORSTWO GOSPODARKI KOMUNALNEJ „ŻYRARDÓW" SPÓŁKA Z O.O. UL. CZYSTA 5, 96 - 300 ŻYRARDÓW
NAZWA RYSUNKU	PROFIL PODŁUŻNY KANALIZACJI SANITARNEJ TL2 - H49

BRANŻA	sanitarna		
SKALA	1:100 / 1:1000		
NR ZLECENIA	5/2016/U		
DATA	NR RYS.	STRONA	
09.2016	6	5	5

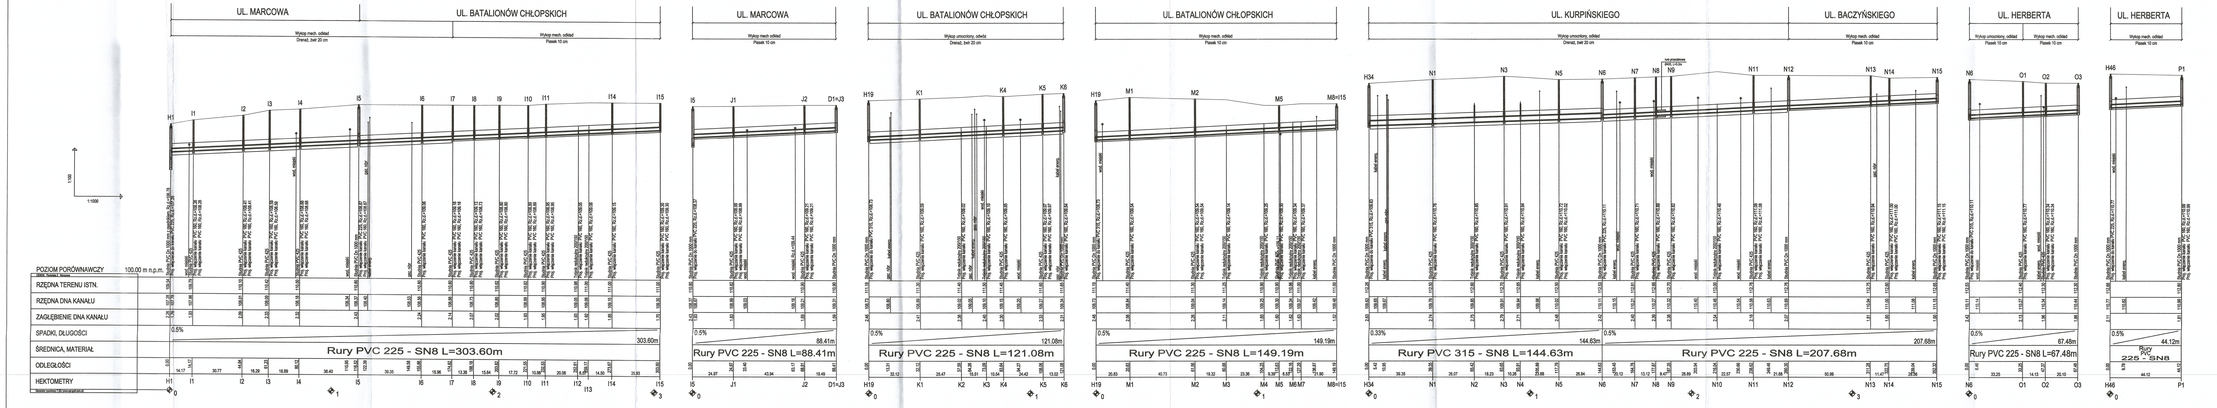


CEWOK
BIURO TECHNICZNO - HANDLOWE
CIEPŁOWNICTWO, WODOCIĄGÓW I KANALIZACJI
tel. 6708-06-03 e-mail:cewok@cewok.pl

INWESTOR: PRZEDSIĘBIORSTWO GOSPODARKI KOMUNALNEJ „ŻYRARDÓW" SPÓŁKA Z O.O.
UL. CZYSTA 5, 96 - 300 ŻYRARDÓW

NAZWA RYSUNKU	PROFIL PODŁUŻNY KANALIZACJI SANITARNEJ H1 - P1	DATA: 09.2016	NR RYS. 7 / STRONA 3 / 9